


příloha k č.j.:
 KRPC-95440-1/ČJ-2018-020706
 ze dne 16.7.2018

POLICIE ČESKÉ REPUBLIKY
 KRAJSKÉ PŘEDTELSTVÍ POLICIE
 JIHOČESKÉHO KRAJE
 ÚZEMNÍ ODVĚTVY STRAŽNICE
 DOPRAVNÍ INSPEKTORÁT
 398 01 STRAŽNICE, NA OHRADE 1097

- uzavřený úsek
- objízdná trasa
- dočasně škrtnout DZ, které budou v rozporu s navrhovanou úpravou

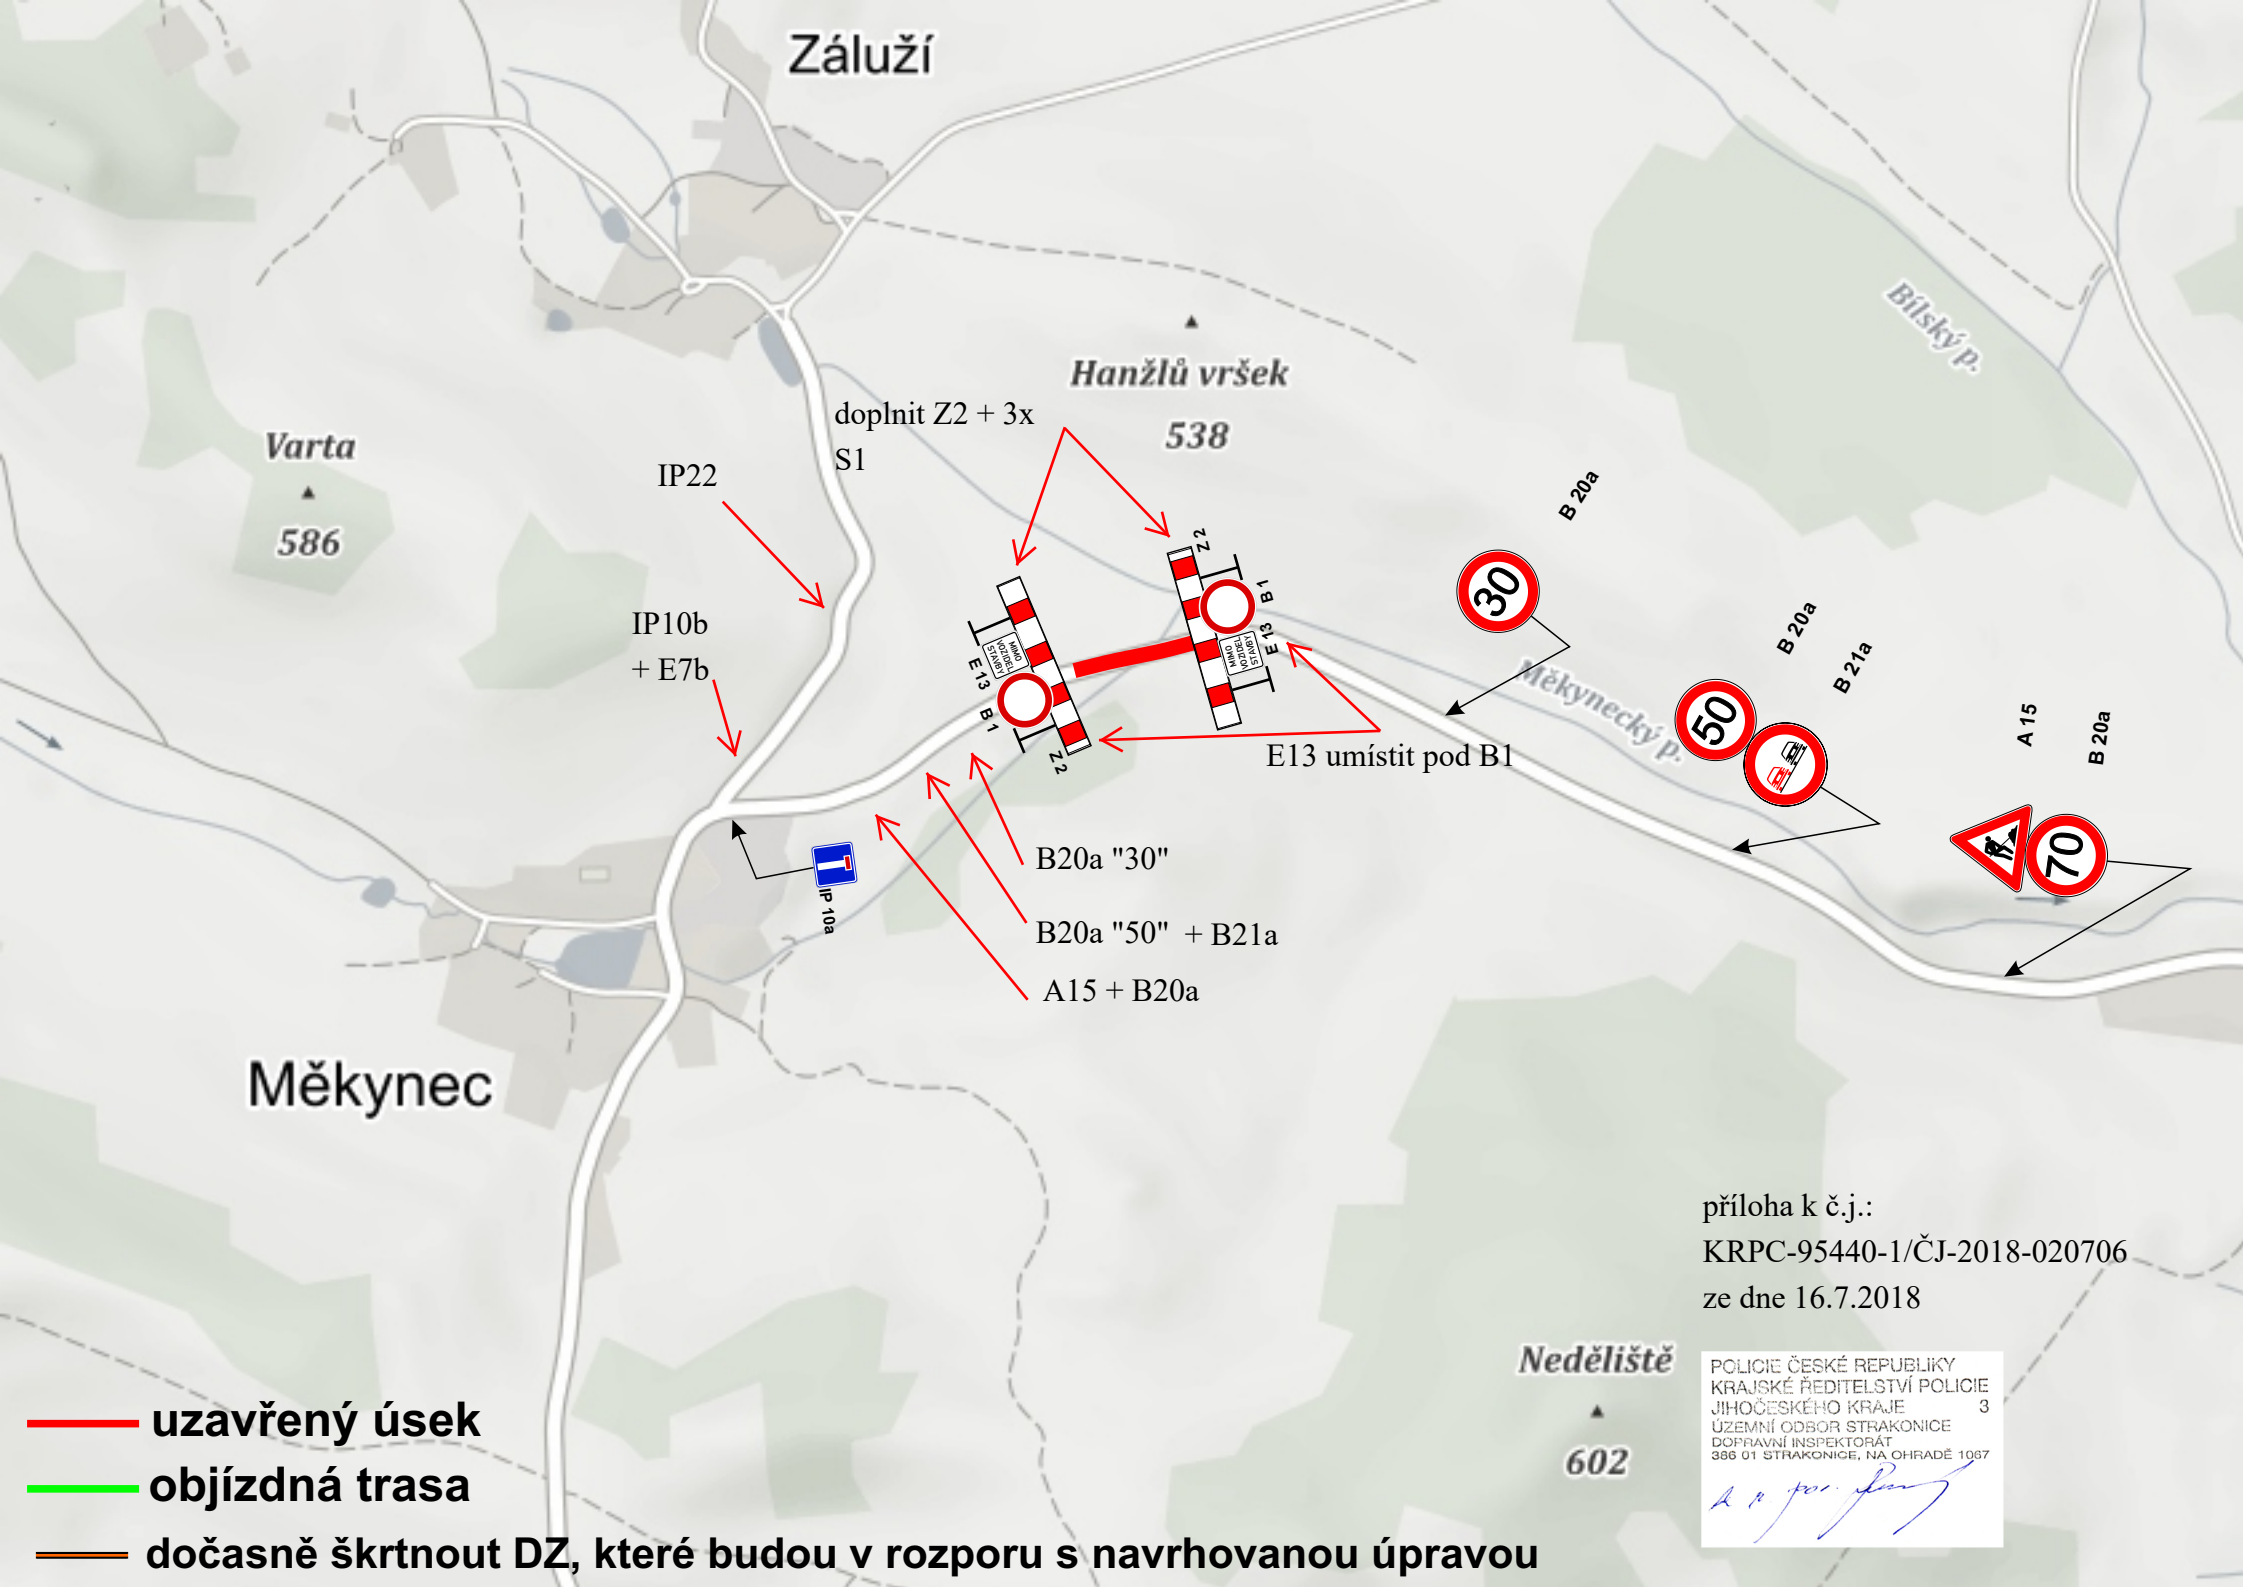

Záluží


Hanžlů vršek
538

Varta
586

doplnit Z2 + 3x
S1

IP22

IP10b
+ E7b

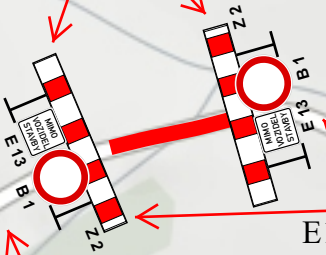

E13 umístit pod B1

30

50

70

B20a "30"

B20a "50" + B21a

A15 + B20a

Měkyneček

Nedělišťe

602

příloha k č.j.:
KRPC-95440-1/ČJ-2018-020706
ze dne 16.7.2018

POLICIE ČESKÉ REPUBLIKY
KRAJSKÉ PŘEDTELSTVÍ POLICIE
JIHOČESKÉHO KRAJE 3
ÚZEMNÍ ODBOR STRAKONICE
DOPRAVNÍ INSPEKTORÁT
386 01 STRAKONICE, NA OHRADĚ 1087

— uzavřený úsek

— objízdná trasa

— dočasně škrtnout DZ, které budou v rozporu s navrhovanou úpravou