


ÚZEMNÍ PLÁN VĚŽOVATÁ PLÁNĚ


06

NÁVRH
ŠIRŠÍ VZTAHY

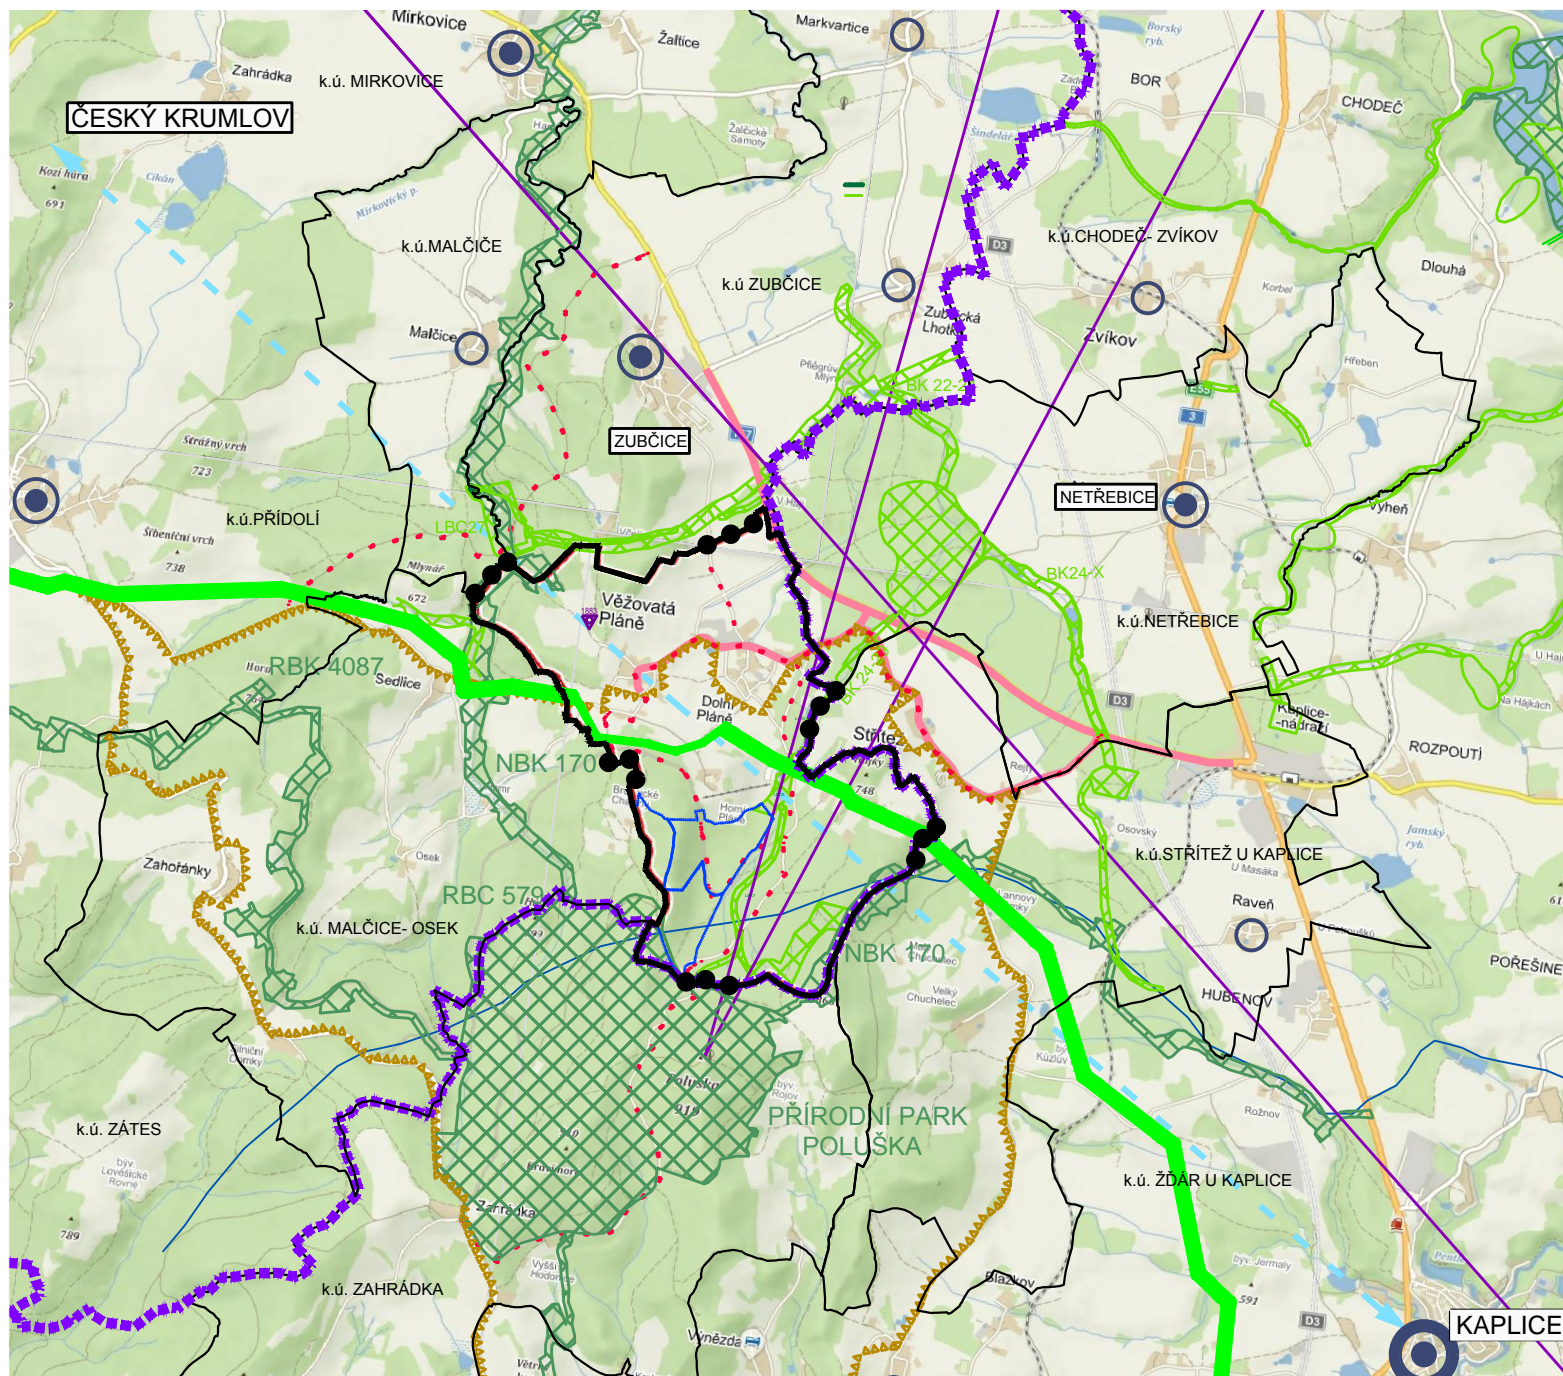

LEGENDA

STAV	NÁVRH	
		HRANICE ŘEŠENÉHO ÚZEMÍ - SPRÁVNÍ ÚZEMÍ OBCE
		HRANICE ORP
		SOUSEDNÍ OBCE
		HRANICE KATASTRŮ
		OBEC S ROZŠÍŘENOU PŮSOBNOSTÍ
		STŘEDISKO OSÍDLENÍ MÍSTNÍHO VÝZNAMU
		STŘEDISKO OSÍDLENÍ OSTATNÍ
		VAZBY K OBCÍM S VYŠŠÍ KATEGORIÍ VYBAVENNOSTI
		TRASY SILNIČNÍ DOPRAVY KOMUNIKACE II.-III. TŘÍDY
		CYKLOTRASA
		OP VODNÍHO ZDROJE NEBO VODOHOS. ZAŘÍZENÍ
		RR TRASY
		STARÉ DŮLNÍ DÍLO
		HRANICE PŘÍRODNÍHO PARKU POLUŠKA
		SEGMENTY NADREGIONÁLNÍHO A REGIONÁLNÍHO ÚSES
		SEGMENTY LOKÁLNÍHO ÚSES
		ELEKTRICKÉ NADZEMNÍ VEDENÍ VVN - Ee3

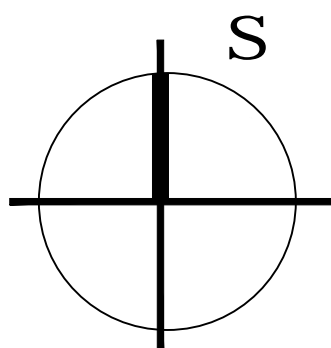

M 1:50000


č.v. 06

SP Studio, s.r.o.,

architektonická kancelář, Budějovická 58, Č. Krumlov

tel.: 380711315, e-mail: rampas@spstudio.cz

SPRÁVNÍ ORGÁN, KTERÝ ÚZEMNÍ PLÁN VYDAL: ZASTUPITELSTVO OBCE VĚŽOVATÁ PLÁNĚ	
DATUM NABYTÍ ÚČINNOSTI:	
JMÉNO, PŘÍJMENÍ A FUNKCE OPRÁV. ÚŘEDNÍ OSOBY POŘIZOVATELE: LUDMILA BOROVKOVÁ, POŘIZOVATEL OBECNÍHO ÚŘADU VĚŽOVATÁ PLÁNĚ	
PODPIS:	OTISK ÚŘEDNÍHO RAZÍTKA :

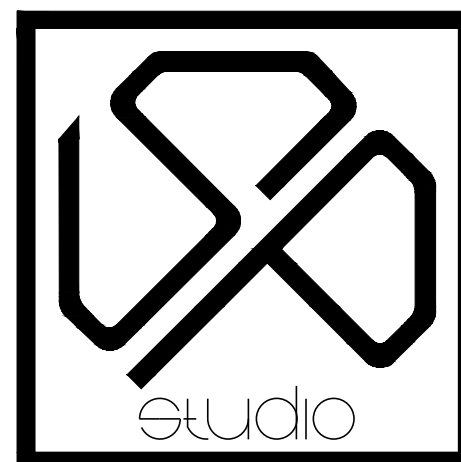

SP STUDIO, s.r.o.
ARCHITEKTONICKÁ KANCELÁŘ
BUDĚJOVICKÁ 58, ČESKÝ KRUMLOV
TEL.: 380711315, FAX: 380712671

PROJEKTANT ING. ARCH. JIŘÍ RAMPAS ČKA 02603		
AUTOR ING. ARCH. JIŘÍ RAMPAS		
VYPRACOVAL ZDENKA KOHOUTOVÁ KRISTÝNA BOUSKOVÁ		
OBJEDNATEL OBEC VĚŽOVATÁ PLÁNĚ	POŘIZOVATEL OBECNÍ ÚŘAD VĚŽOVATÁ PLÁNĚ	
AKCE ÚZEMNÍ PLÁN VĚŽOVATÁ PLÁNĚ NÁVRH	STUPEŇ	ÚPD
VÝKRES ŠIRŠÍ VZTAHY	DATUM	05/2019
	Č. ZAKÁZKY	SP 2018/12
	MĚŘÍTKO	Č. VÝKRESU
	1:50000	06