-4811-083

Věžovatá Pláně , p. Pražan - NN

Obec a k.ú. : Věžovatá Pláně

M 1:500

navržený kabel nízkého napětí

navržený pilíř s kab.skříní

TS stávající sloupová trafostanice

stávající kabelové vedení NN

stávající vzdušné vedení VN
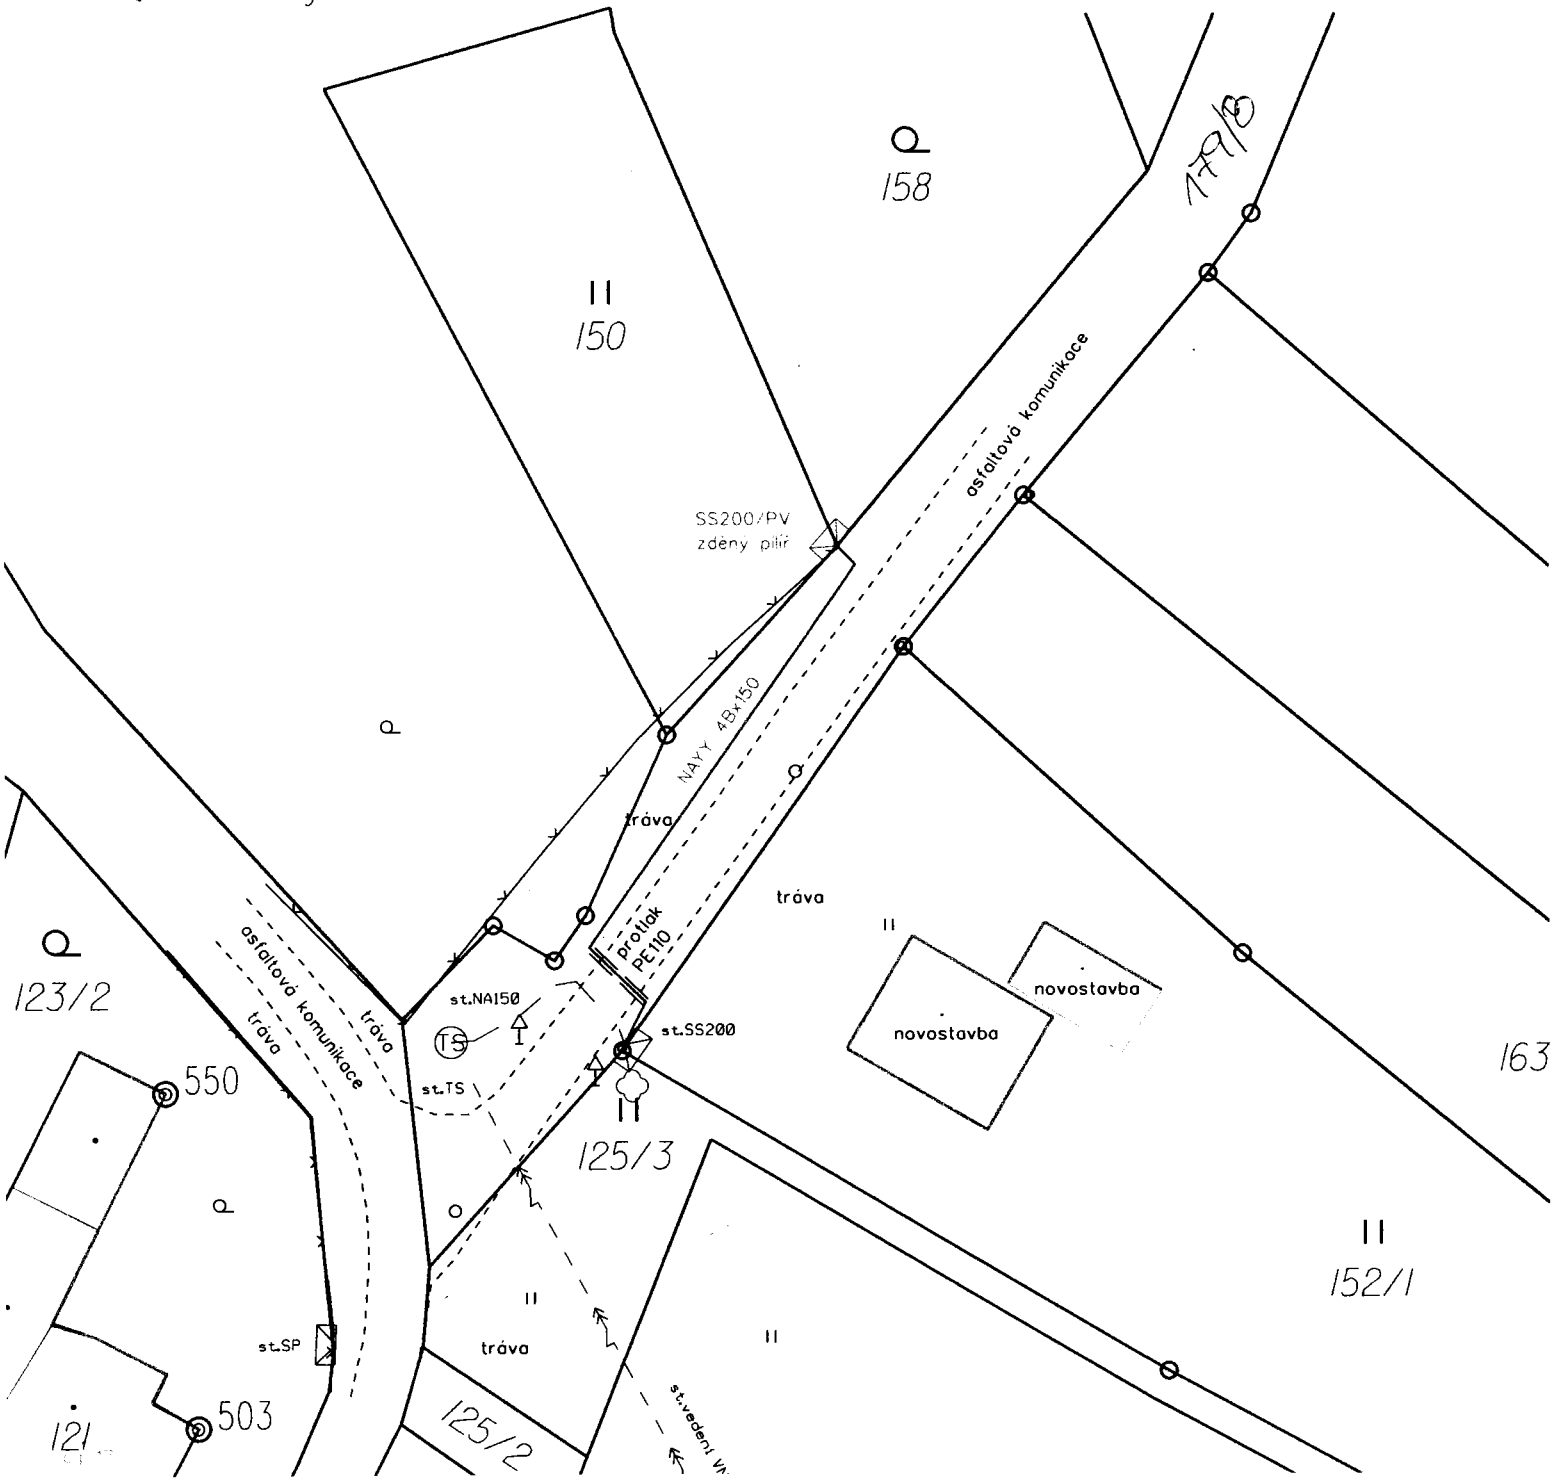
SETERM CB a.s.
Nemanická 2765/16a (21)
370 10 České Budějovice
Tel.: 387001630, Fax: 387222031
IČ: 26031949, DIČ: CZ26031949