


Rekonstrukce silnice II/407 Dačice - Hříšice - Červený Hrádek - hranice kraje Vysočina

DIO - schéma Etapa 1 úsek 2+6

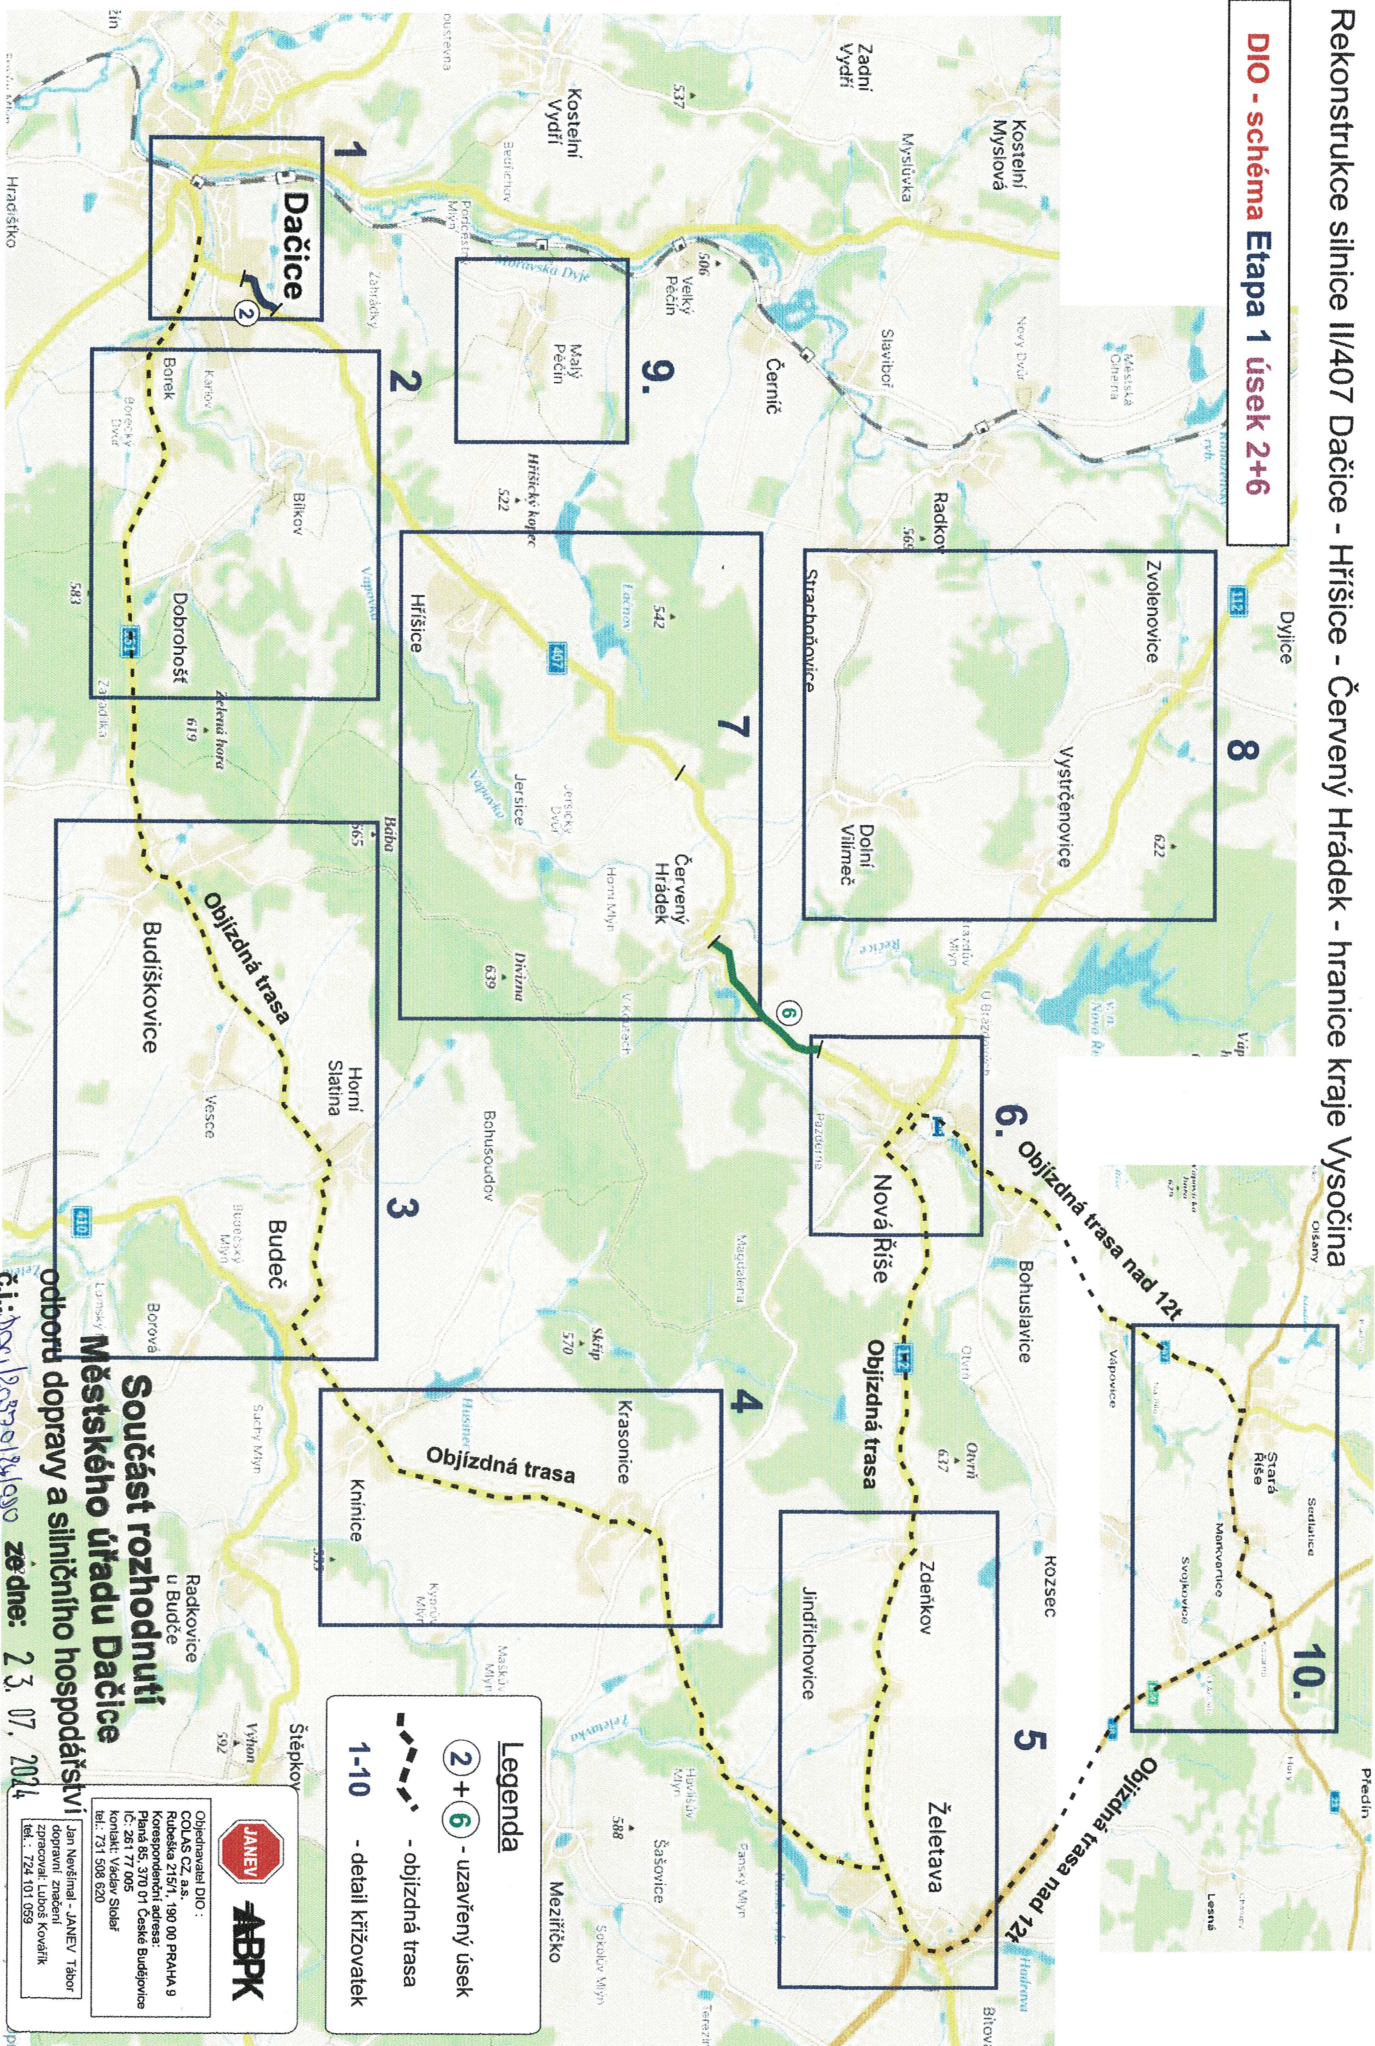

Legenda

② + ⑥ - uzavřený úsek

--- - objízdňá trasa

1-10 - detaili křížovatek

JANEV

ABPK

Objezdná trasa DIO:
 COLIAS CZ, a.s.
 Rubešská 215/1, 190 00 Praha 9
 IČ: 261 85 370 01 Česká Budějovice
 IČ: 261 77 005
 kontakt: Václav Šlof
 tel.: 731 508 620


Jan Navrátil - JANEV Tábor
 dopravní znečisti
 zprávu Luděk Kovářik
 tel.: 724 101 053

**Součást rozhodnutí
 Městského úřadu Dačice
 odboru dopravy a silničního hospodářství**

č.j.: *105301/2024* **z dne: 23. 07. 2024**

podpis:

Akce : Rekonstrukce sil. II/407 Dačice - Hříšice - Červený Hrádek - hranice kraje Vysočina v km 10,074 - 20,135.
 V této části modernizace dojde k reykfakci za studena, pokládce asfaltových vrstev, krajnic a VDZ.
 Objízdňá trasa : II/151 Dačice, Borek, Budiškovice, Budeč, II/410 Krasnice, II/112 Želetava, Nová Říše.
 Příloha : DIO schéma 1 - 10

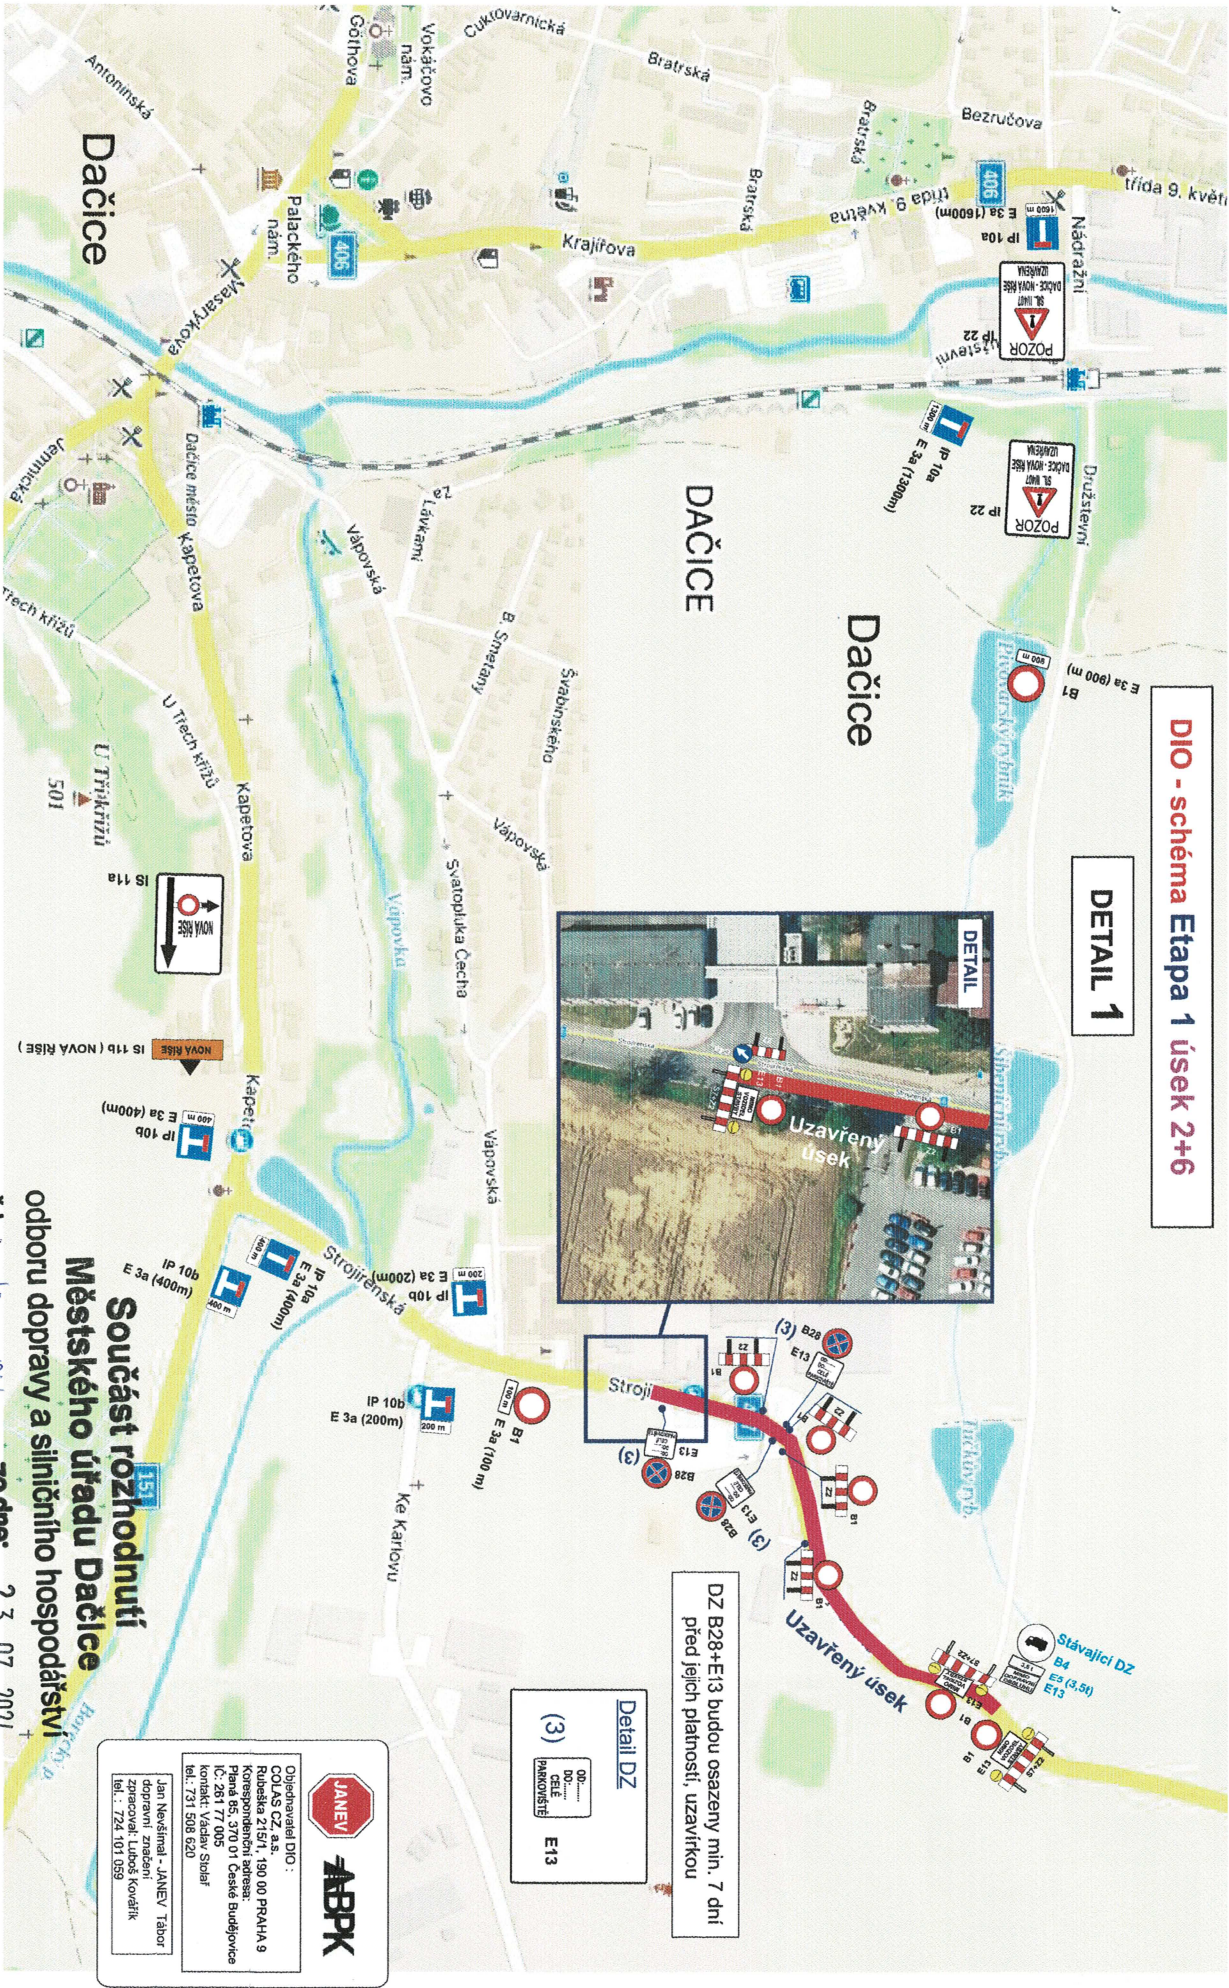

DIO - schéma Etapa 1 úsek 2+6

DETAIL 1

DZ B28+E13 budou osazeny min. 7 dní před jejich platností, uzavřkou

Detail DZ
00...100...200 m
(3) PŘEHLEDNOST
E13


JANEV
ABPK
Objednavatel DIO :
COLAS CZ, a.s.
Růžská 215/1, 190 00 PRAHA 9
Křižovatka Ústí nad Labem
IČ: 261 77 005
kontakt: Václav Šlejšer
tel.: 731 508 620
Jan Neveštný - JANEV Tábor
dopravní značení
zpracovatel: Luboš Kovářik
tel.: 724 101 059

**Součást rozhodnutí
Městského úřadu Dačice**
odboru dopravy a silničního hospodářství

č.j.: 500/2024/PK/020 ze dne: 23. 07. 2024

podpis:

DIO - schéma Etapa 1 úsek 2+6

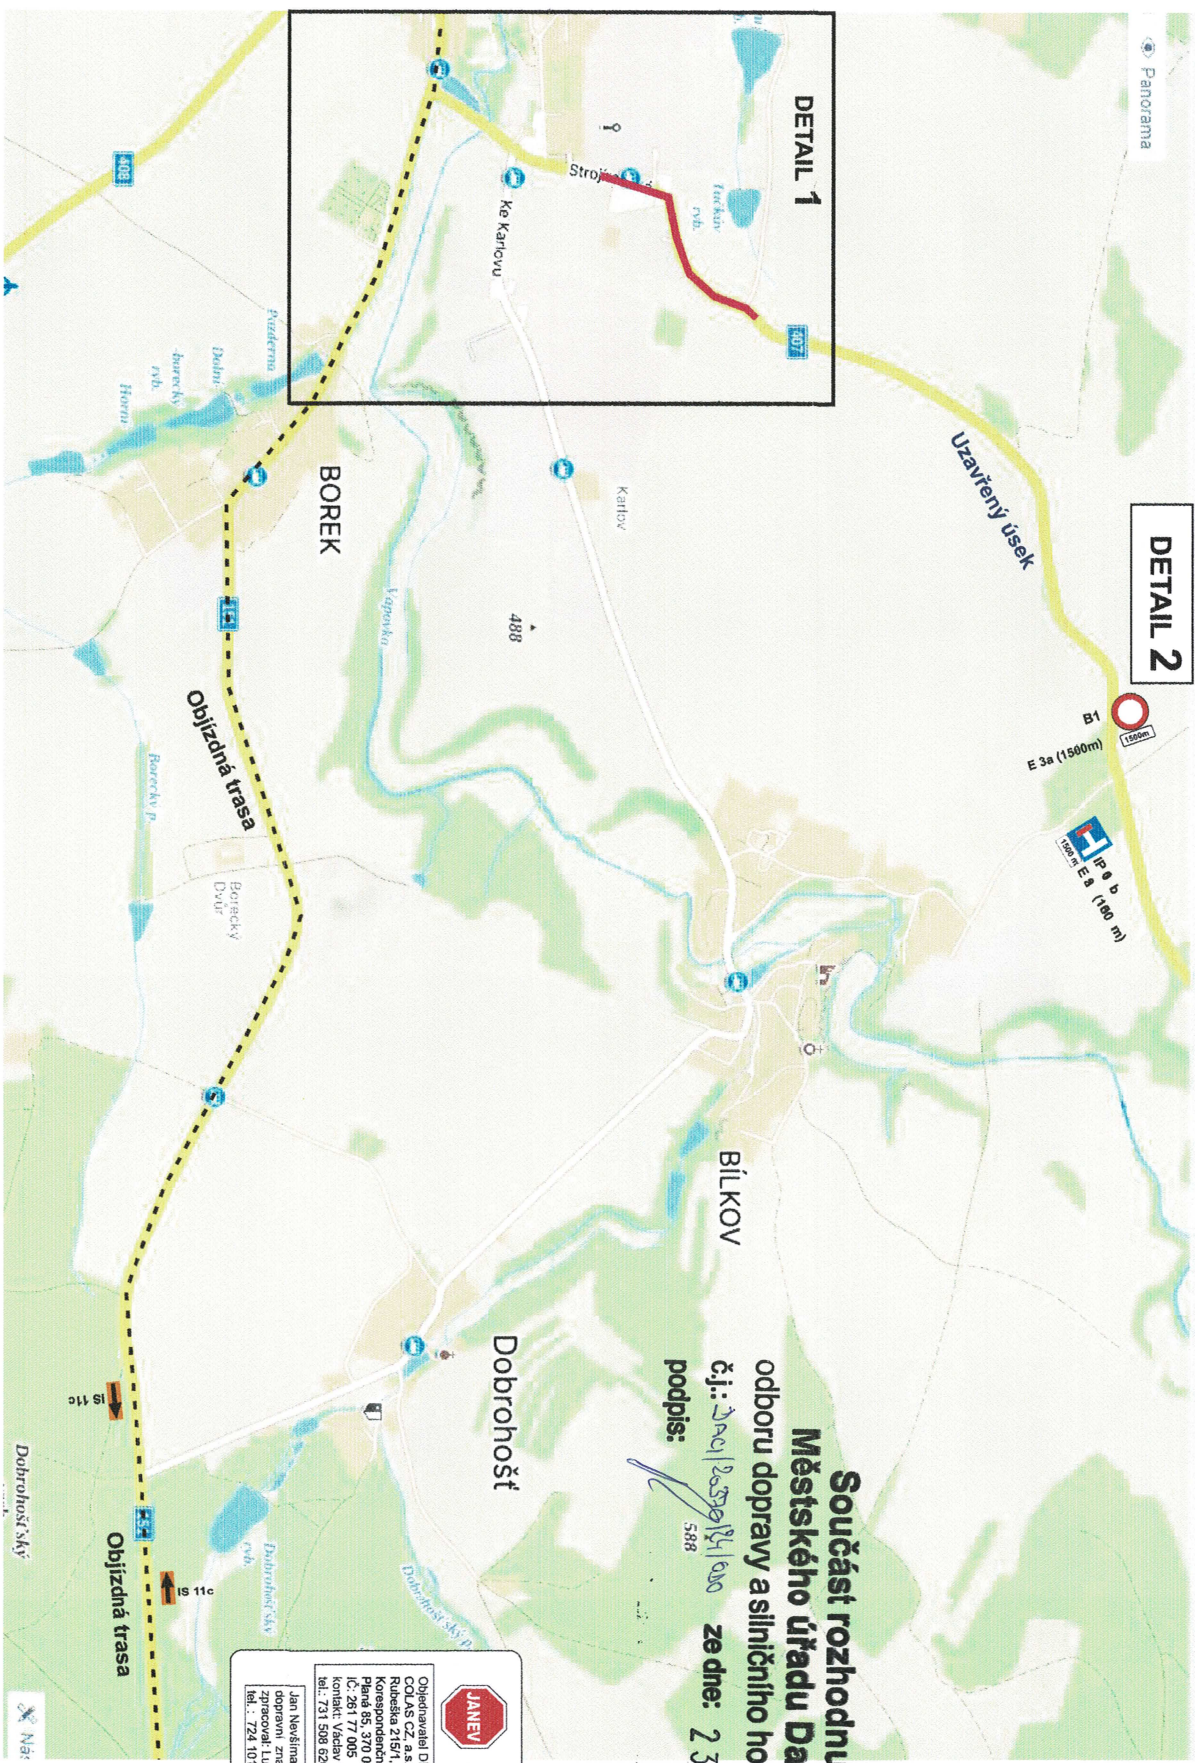

**Součástí rozhodnutí
Městského úřadu Dačice**
odboru dopravy a silničního hospodářství
č.j.: 2024/2391/100 ze dne: 23. 07. 2024
podpis: *[Signature]* 588


JANEV **ABPK**


Objednatel: DIO :
COLAS CZ a.s.
Kušelská 215/1, 190 00 PRAHA 9
Kontaktní osoba: Ing. Petr Štěpánek
IČ: 261 77 005
kontakt: Vladislav Štefánek
tel.: 731 508 620

Jan Neuvšímal - JANEV Tábor
dopravní zřetel
zpracovatel: Ludoš Kovářik
tel.: 724 101 059

Rekonstrukce silnice II/407 Dačice - Hříšice - Červený Hrádek - hranice kraje Vysočina

DIO - schéma Etapa 1 úsek 2+6

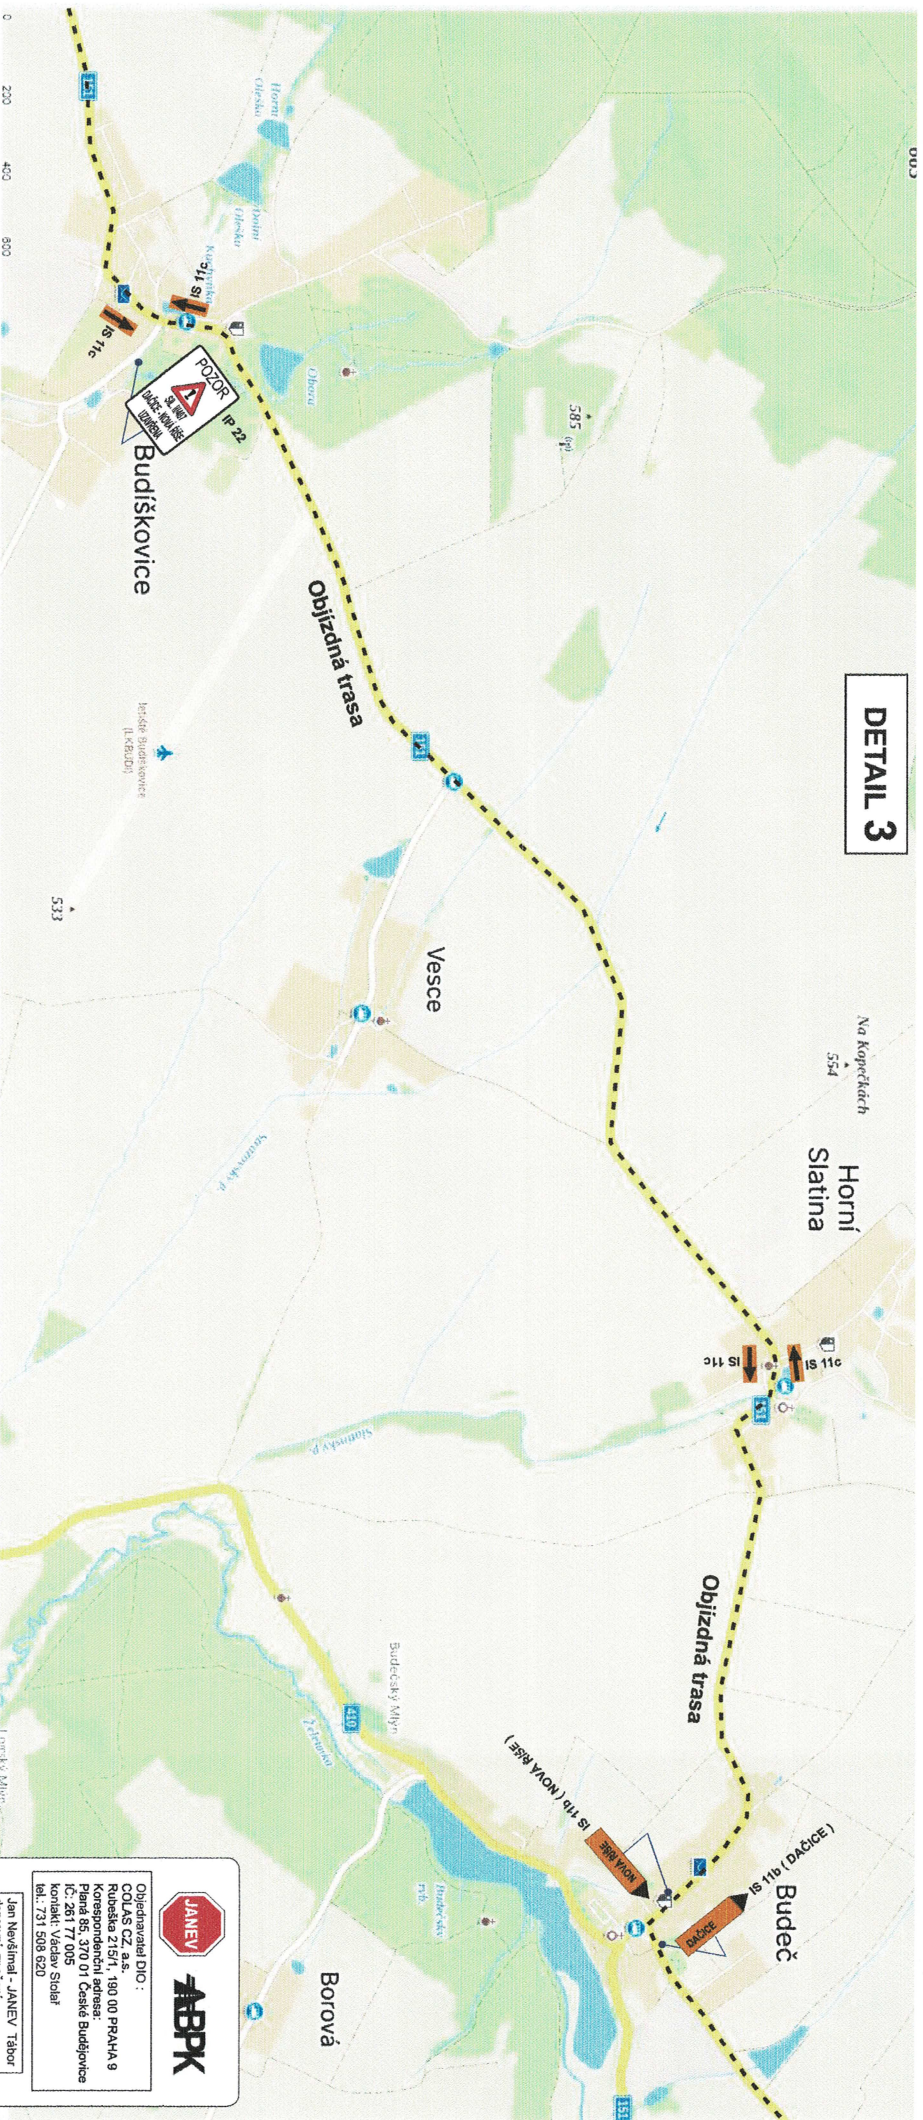






**Součástí rozhodnutí
Městského úřadu Dačice
odboru dopravy a silničního hospodářství**
č.j.: 3140/2023/01/050 ze dne: 23. 07. 2024
podpis: 

	
Objednavatel DIO : COLAS CZ a.s. Rubešská 215/1, 190 00 PRAHA 9 Korespondenční adresa: Plzeň 695, 370 01 Česká Budějovice IČ: 261 17 009, Sídlo: tel.: 731 808 820	
Jan Navrátil - JANEV Tábor dopravní znašení zpracovatel: Luboš Kovářik tel.: 724 101 059	

Rekonstrukce silnice II/407 Dačice - Hříšice - Červený Hrádek - hranice kraje Vysočina

DIO - schéma Etapa 1 úsek 2+6

DETAIL 10

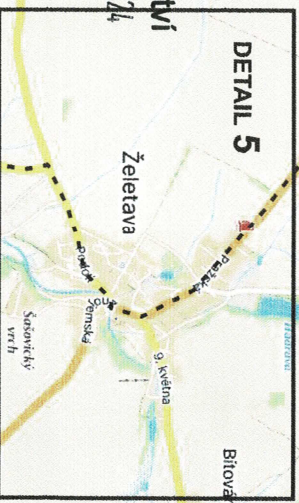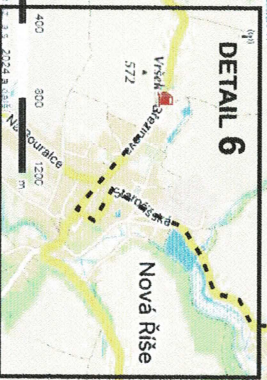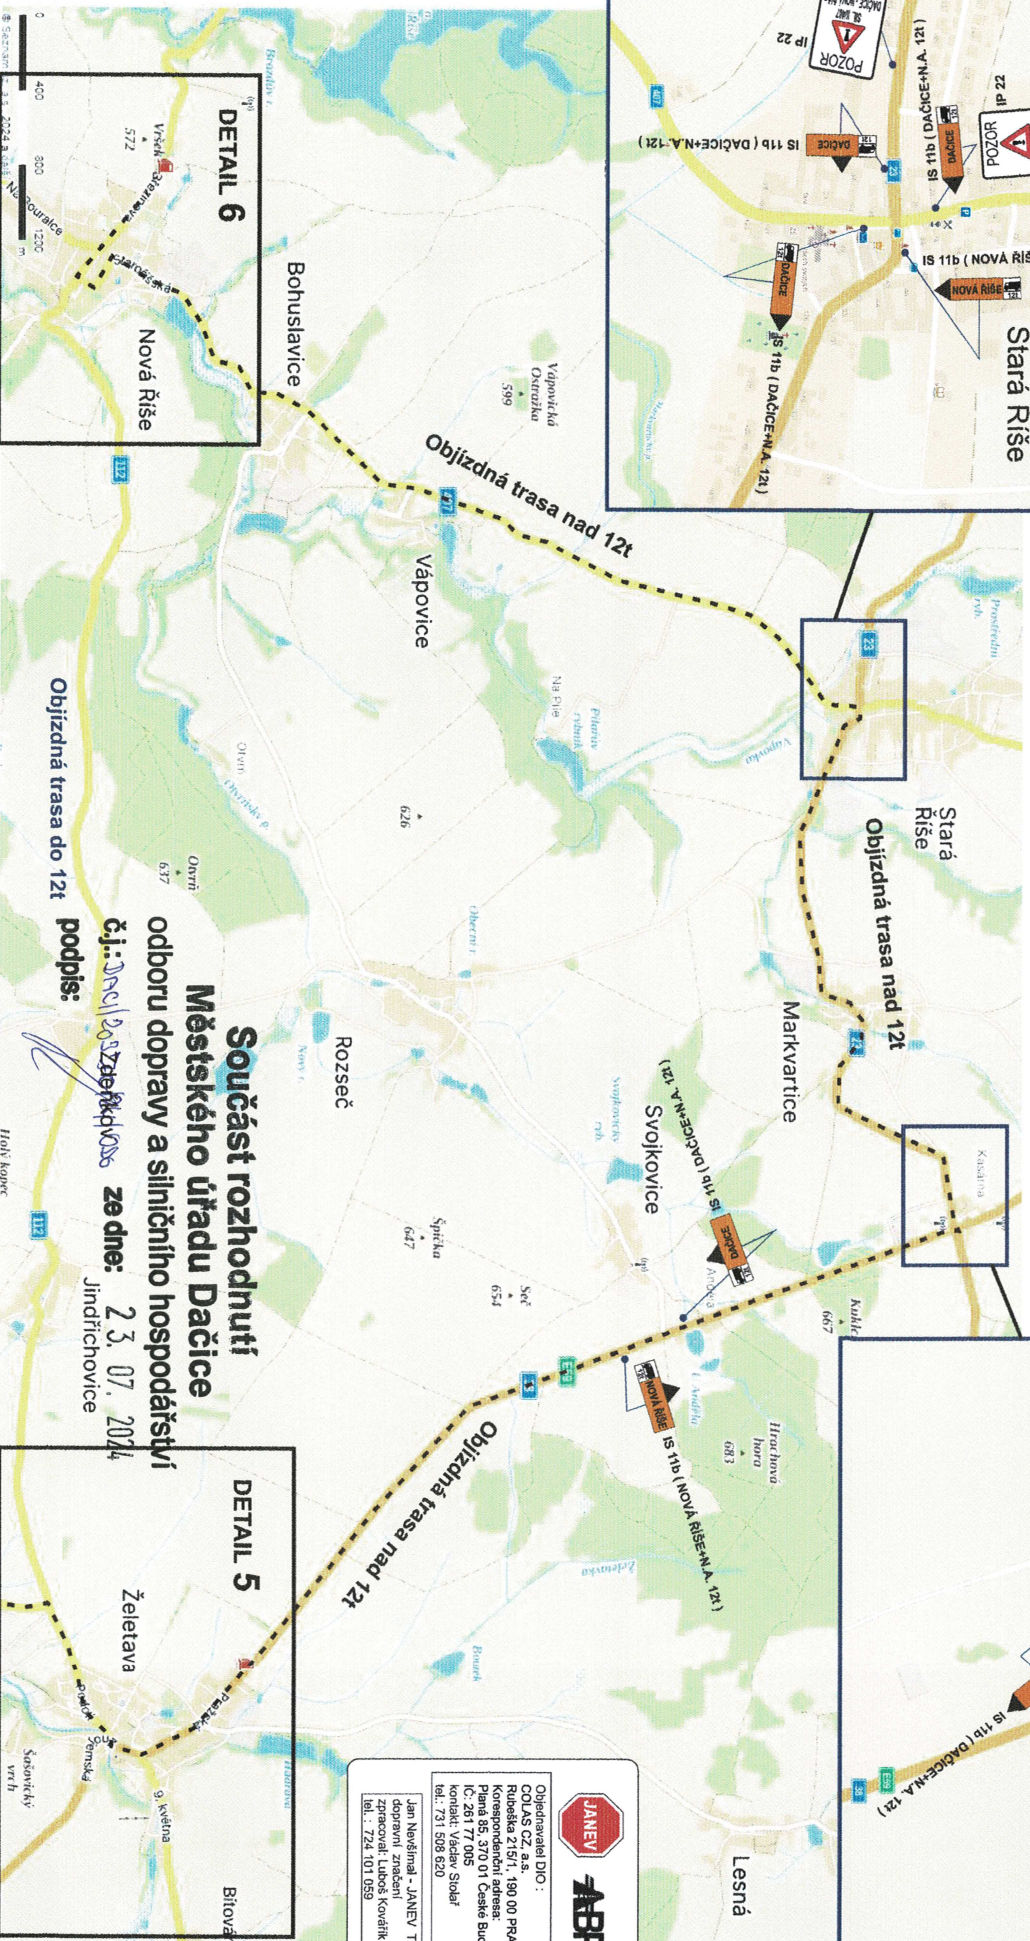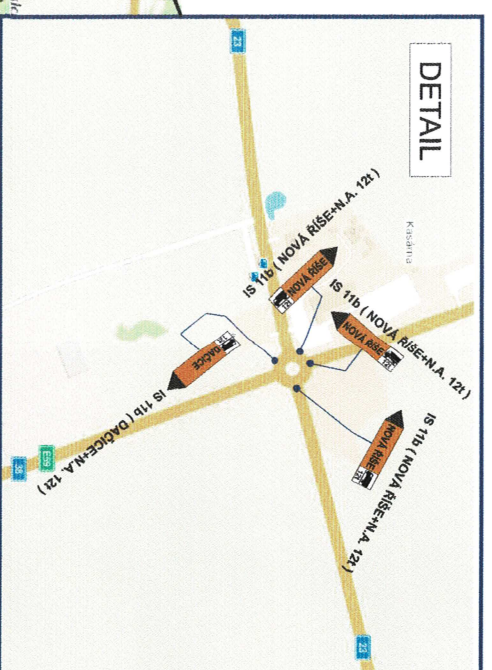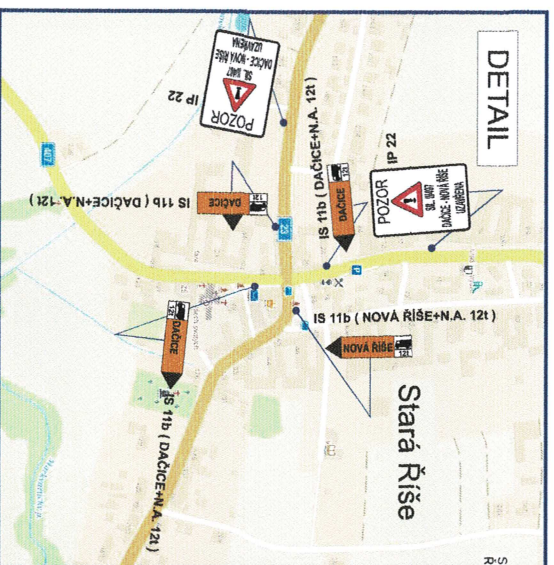

**Součást rozhodnutí
Městského úřadu Dačice
odboru dopravy a silničního hospodářství
č.j.: 001/2024/ŘH/0000
ze dne: 23. 07. 2024
podpis: Jindřichovice**



JANEV




ABPK

Objízdňá trasa DIO:
 COLAS CZ a.s.
 Rubenska 215/1, 190 00 PRAHA 9
 Korespondenční adresa:
 Pláná 85, 370 01 České Budějovice
 IČ: 261 77 005
 kontakt: Václav Šolár
 tel.: 731 508 620


Ian Němeštal - JANEV Tábor
 JANEV Tábor
 Zrenovatel, Lukáš Kovářik
 tel.: 724 101 059

Rekonstrukce silnice II/407 Dačice - Hříšice - Červený Hrádek - hranice kraje Vysočina


DIO - schéma Etapa 1 úsek 2+6

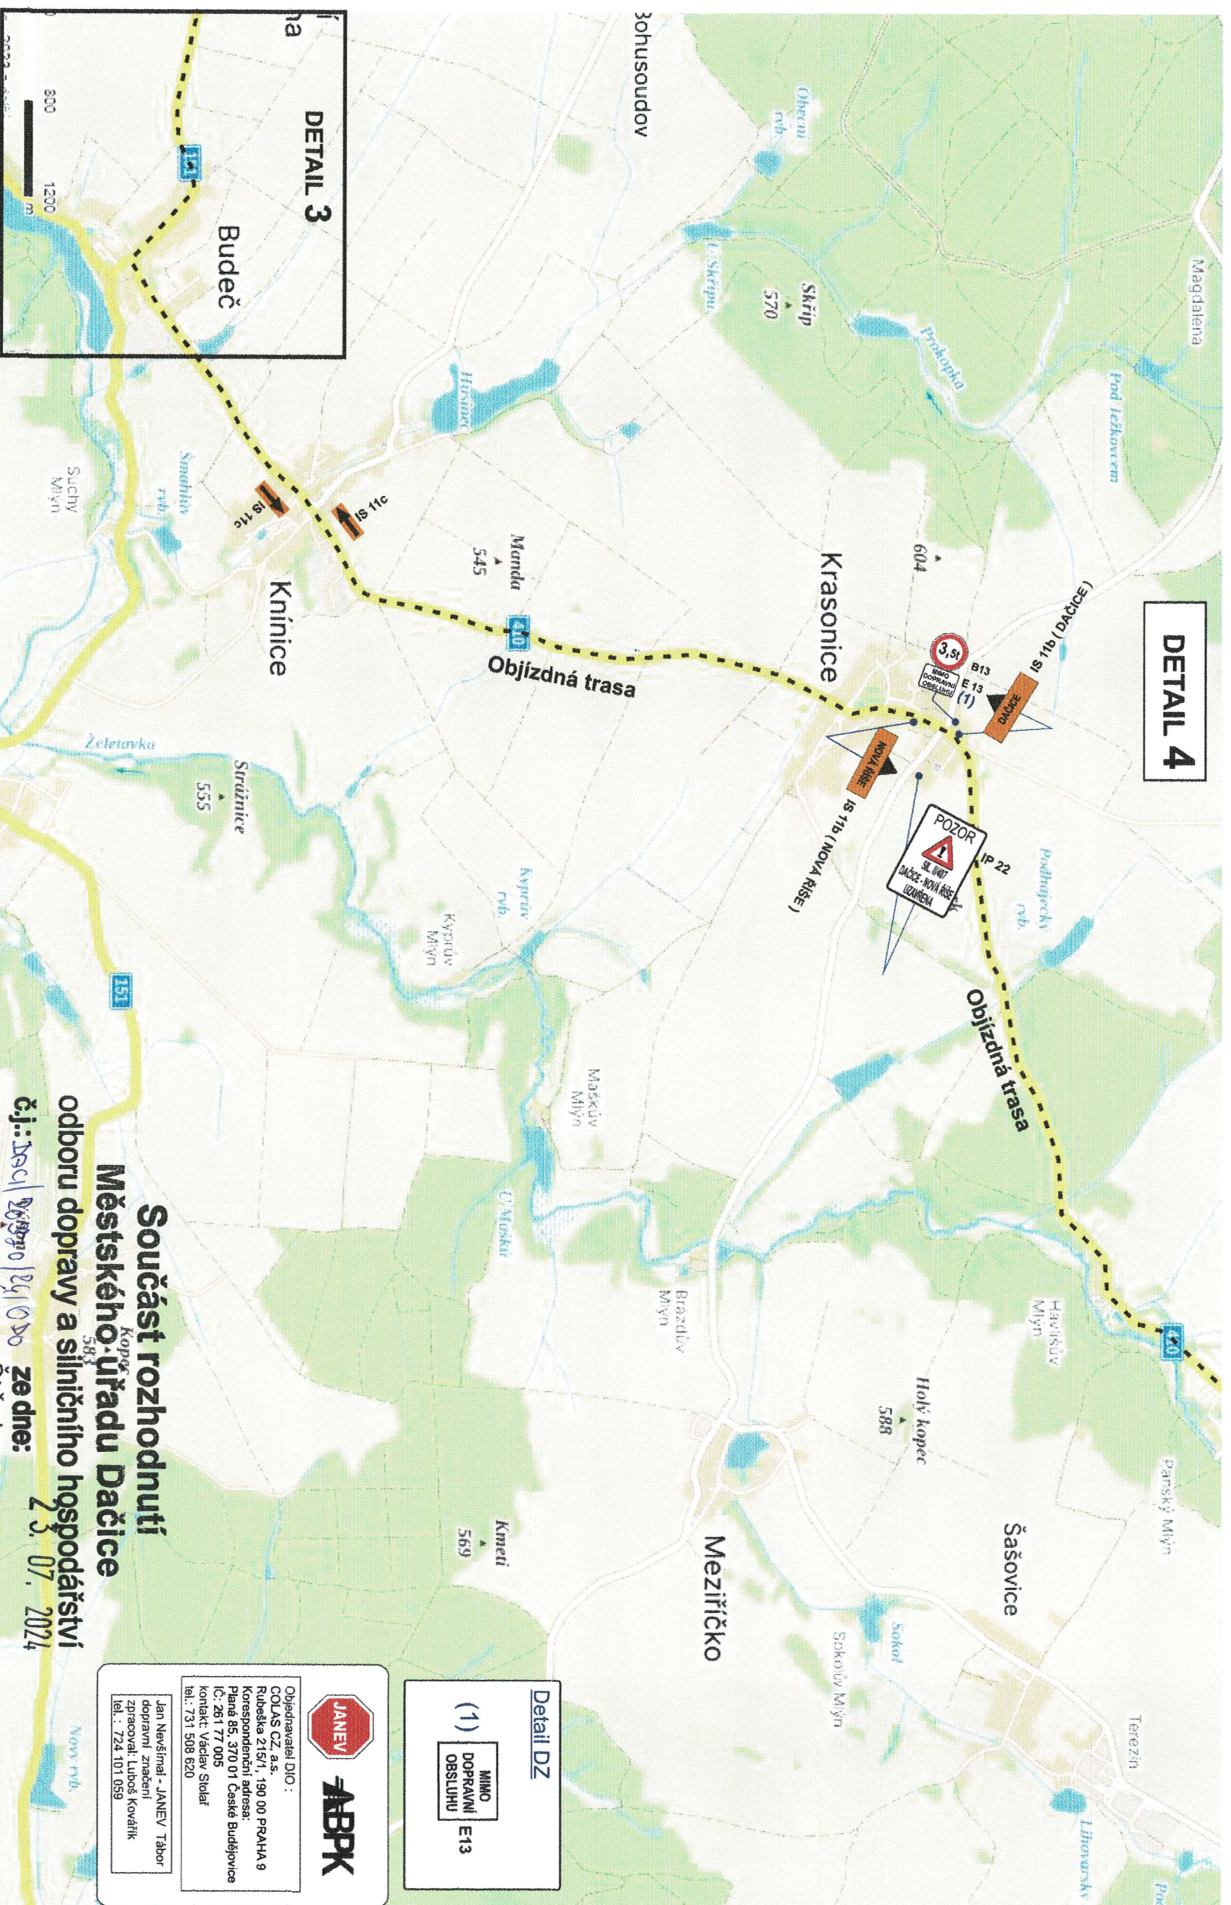

DIO - schéma Etapa 1 úsek 2+6

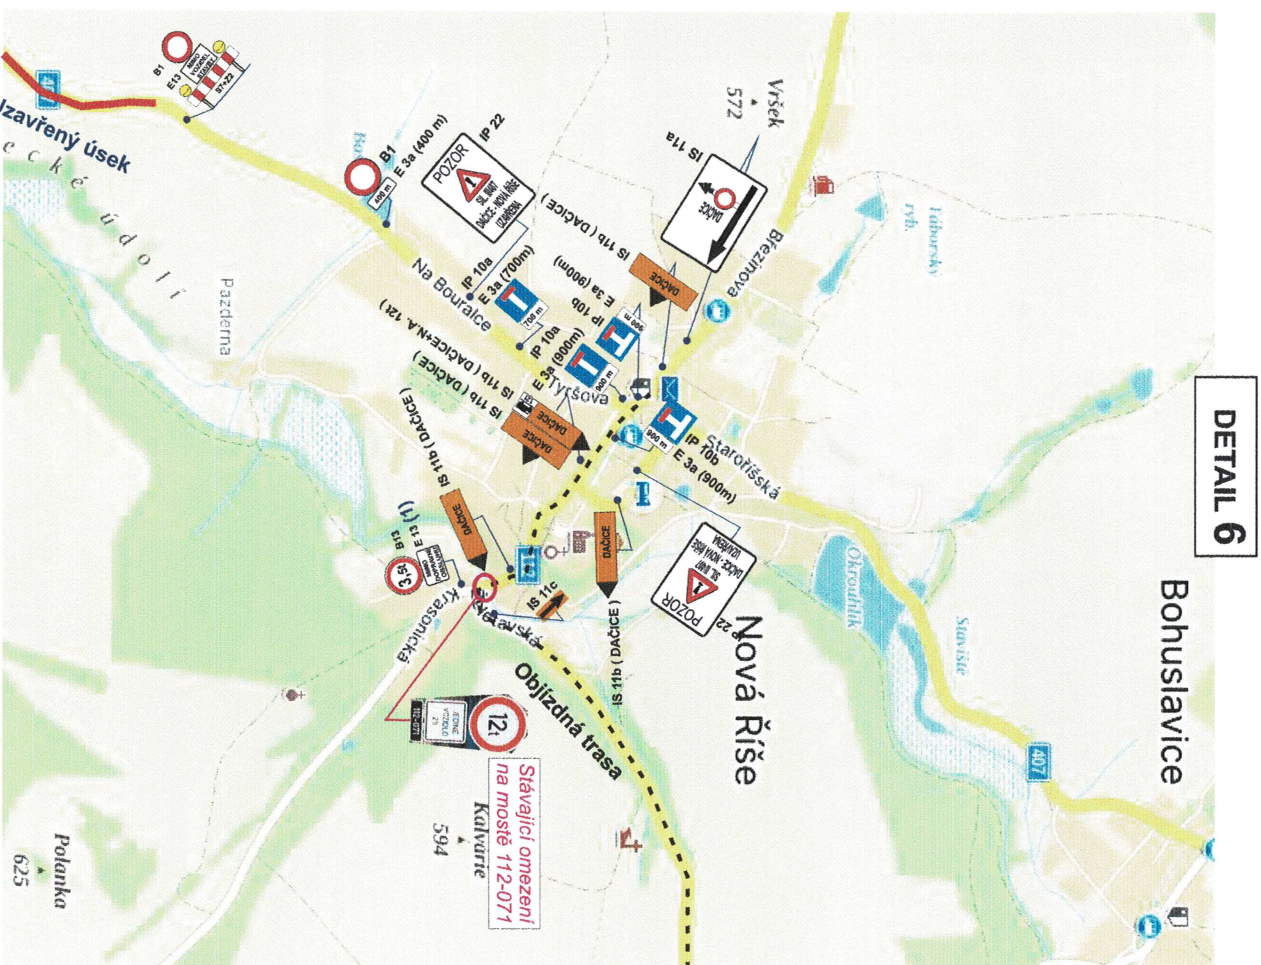

DETAIL 6

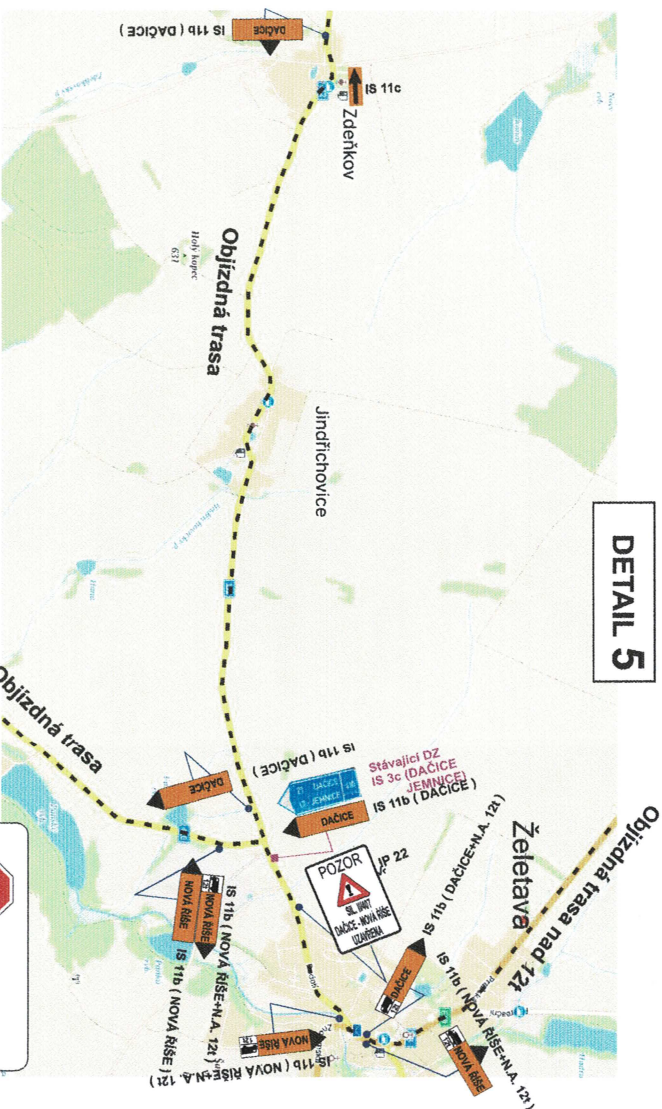

DETAIL 5

**Součást rozhodnutí
Městského úřadu Dačice**
odboru dopravy a silničního hospodářství

č.j.: JAC/128350/17000 ze dne: 23. 07. 2024

podpis:

Detail DZ
(1)
MIMO
DOPRAVNÍ
OBSLUHU
E13

JANEV **ABPK**


Objednatel DIO :
COLLAS CZ, a.s.
Rubešská 215/1, 190 00 PRAHA 9
Korespondenční adresa:
Pera 85, 370 01 České Budějovice
IČ: 261 14065
Kč: 261 14065
Tel.: 731 508 620

Jan Nevrtil - JANEV Tábor
dopravní zástupce
zpracovatel: Luboš Kovářik
Tel.: 734 101 059


Rekonstrukce silnice II/407 Dačice - Hřišice - Červený Hrádek - hranice kraje Vysočina

DIO - schéma Etapa 1 úsek 2+6


DETAIL 7

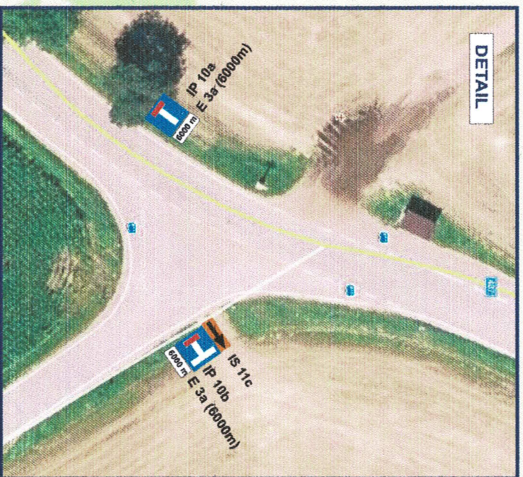




Dolní Vilmeč
DETAIL 8

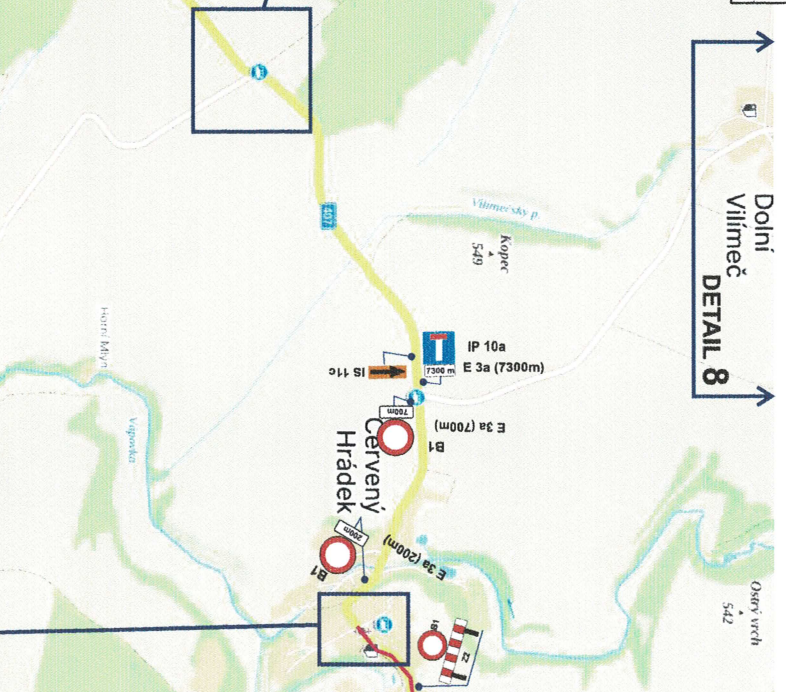

**Součást rozhodnutí
Městského úřadu Dačice
odboru dopravy a silničního hospodářství
č.j.: 2021/8570/2021/100
ze dne: 23. 07. 2024
podpis:**

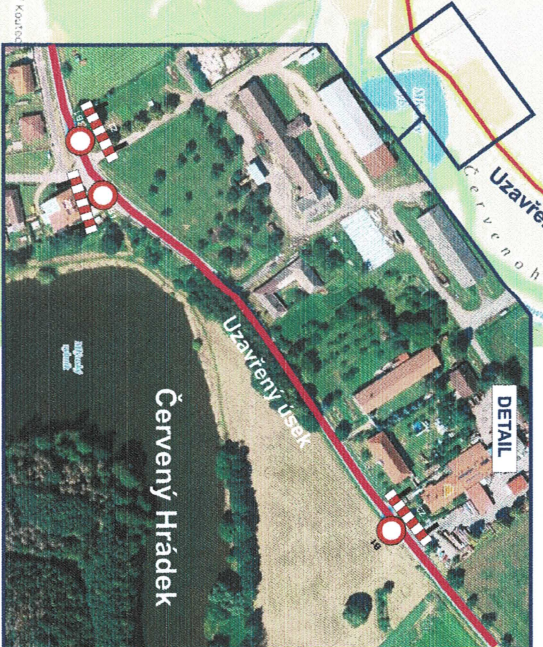

DETAIL 9.

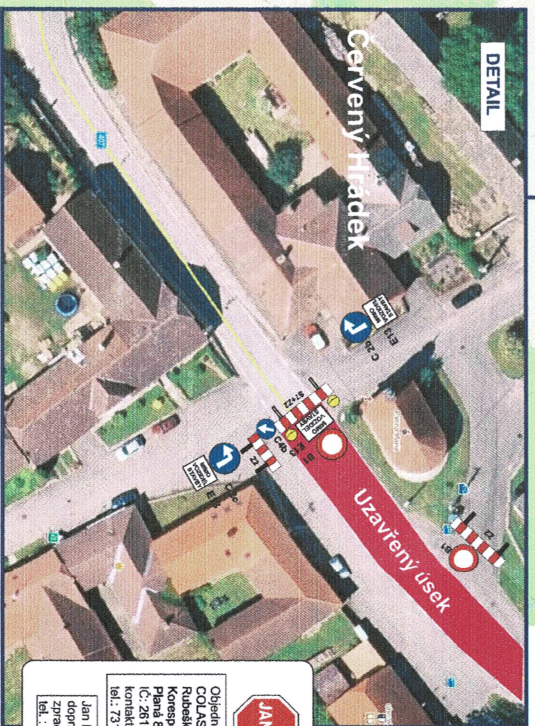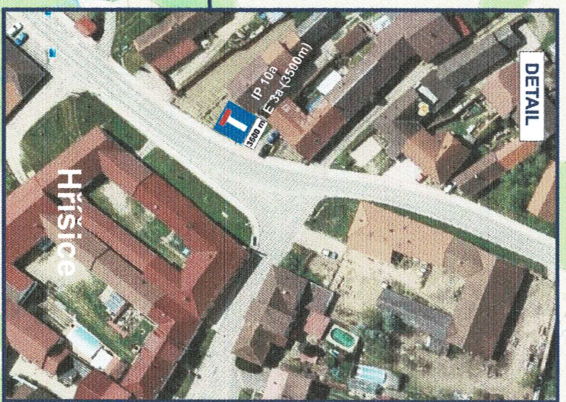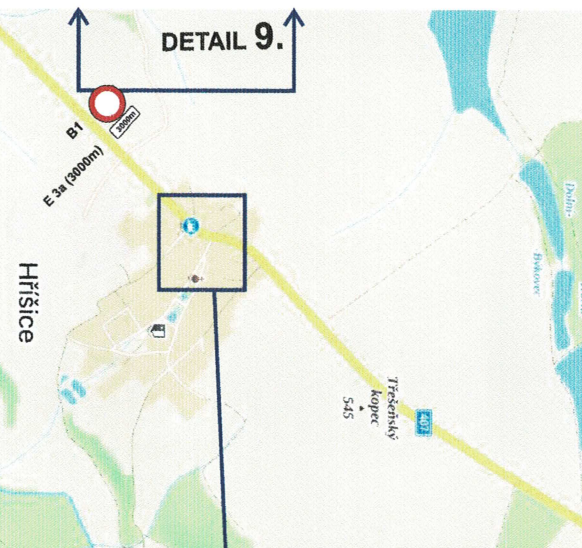


JANEV **ABPK**


Objednavatel DIO:
COLLAS CZ, a.s.
Rohatek 2151, 190 00 PRAHA 9
IČ: 261 77 005
Předměstí, 370 01 České Budějovice
IČ: 261 77 005
kontakt: Václav Štolár
tel.: 731 508 820

Jan Neuvěštnal - JANEV Těbor
dopravní znečistění
zpracování: Luboš Kovářik
tel.: 724 101 059

DIO - schéma Etapa 1 úsek 2+6

DETAIL 8

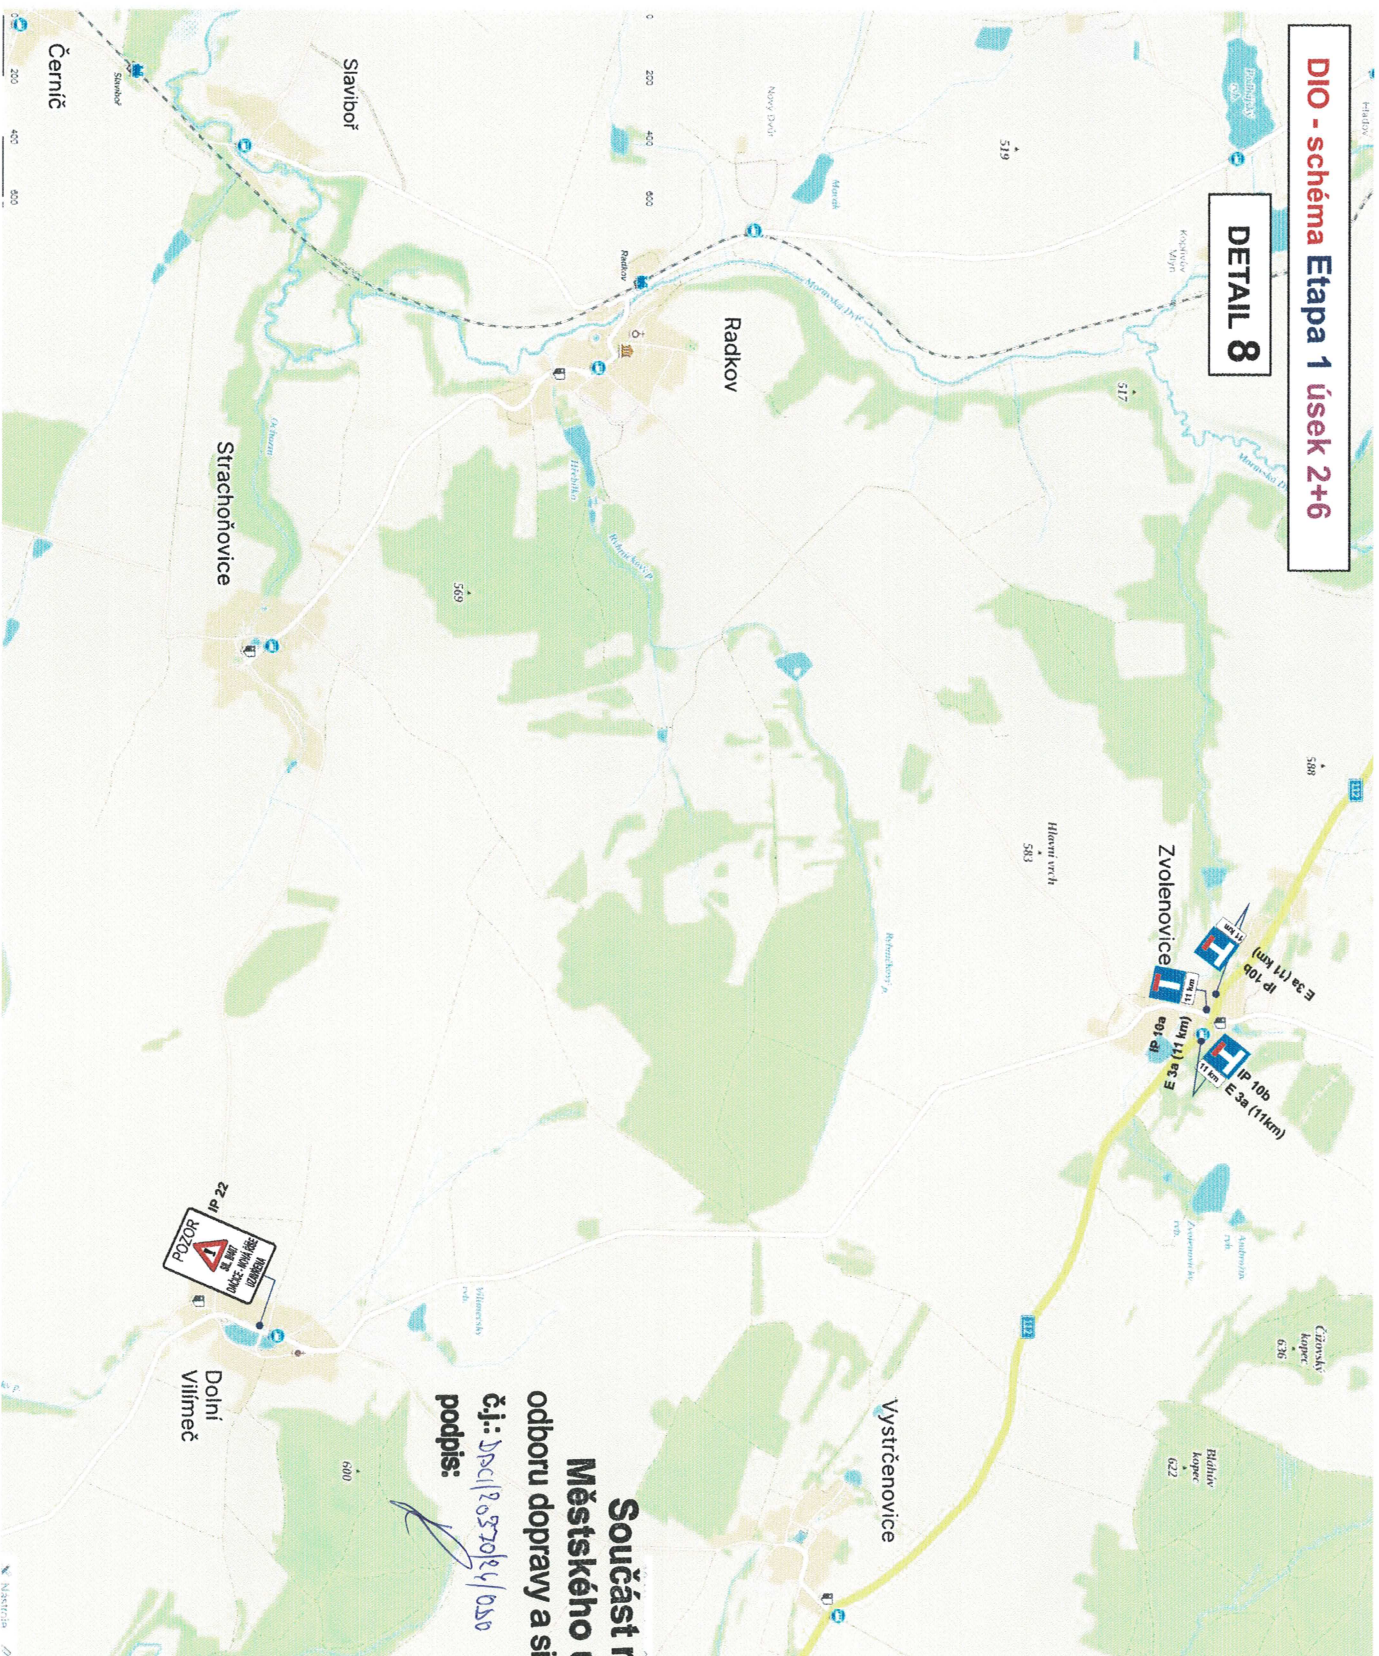

**Součást rozhodnutí
Městského úřadu Dačice
odboru dopravy a silničního hospodářství**
č.j.: DP/1857016/1550
podpis: 
ze dne: 23. 07. 2024




Objednatelství DIO :
COLAS CZ, a.s.
Rudská 215/1, 190 00 PRAHA 9
Korespondenční adresa
IČ: 262 005
kontakt: Vladav Štábl
tel.: 731 508 620

Jan Nejšiml - JANEV Tábor
dopravní zástupce
zpracoval: Luboš Kovářík
tel.: 724 101 059

Rekonstrukce silnice II/407 Dačice - Hříšice - Červený Hrádek - hranice kraje Vysočina

DIO - schéma Etapa 1 úsek 2+6

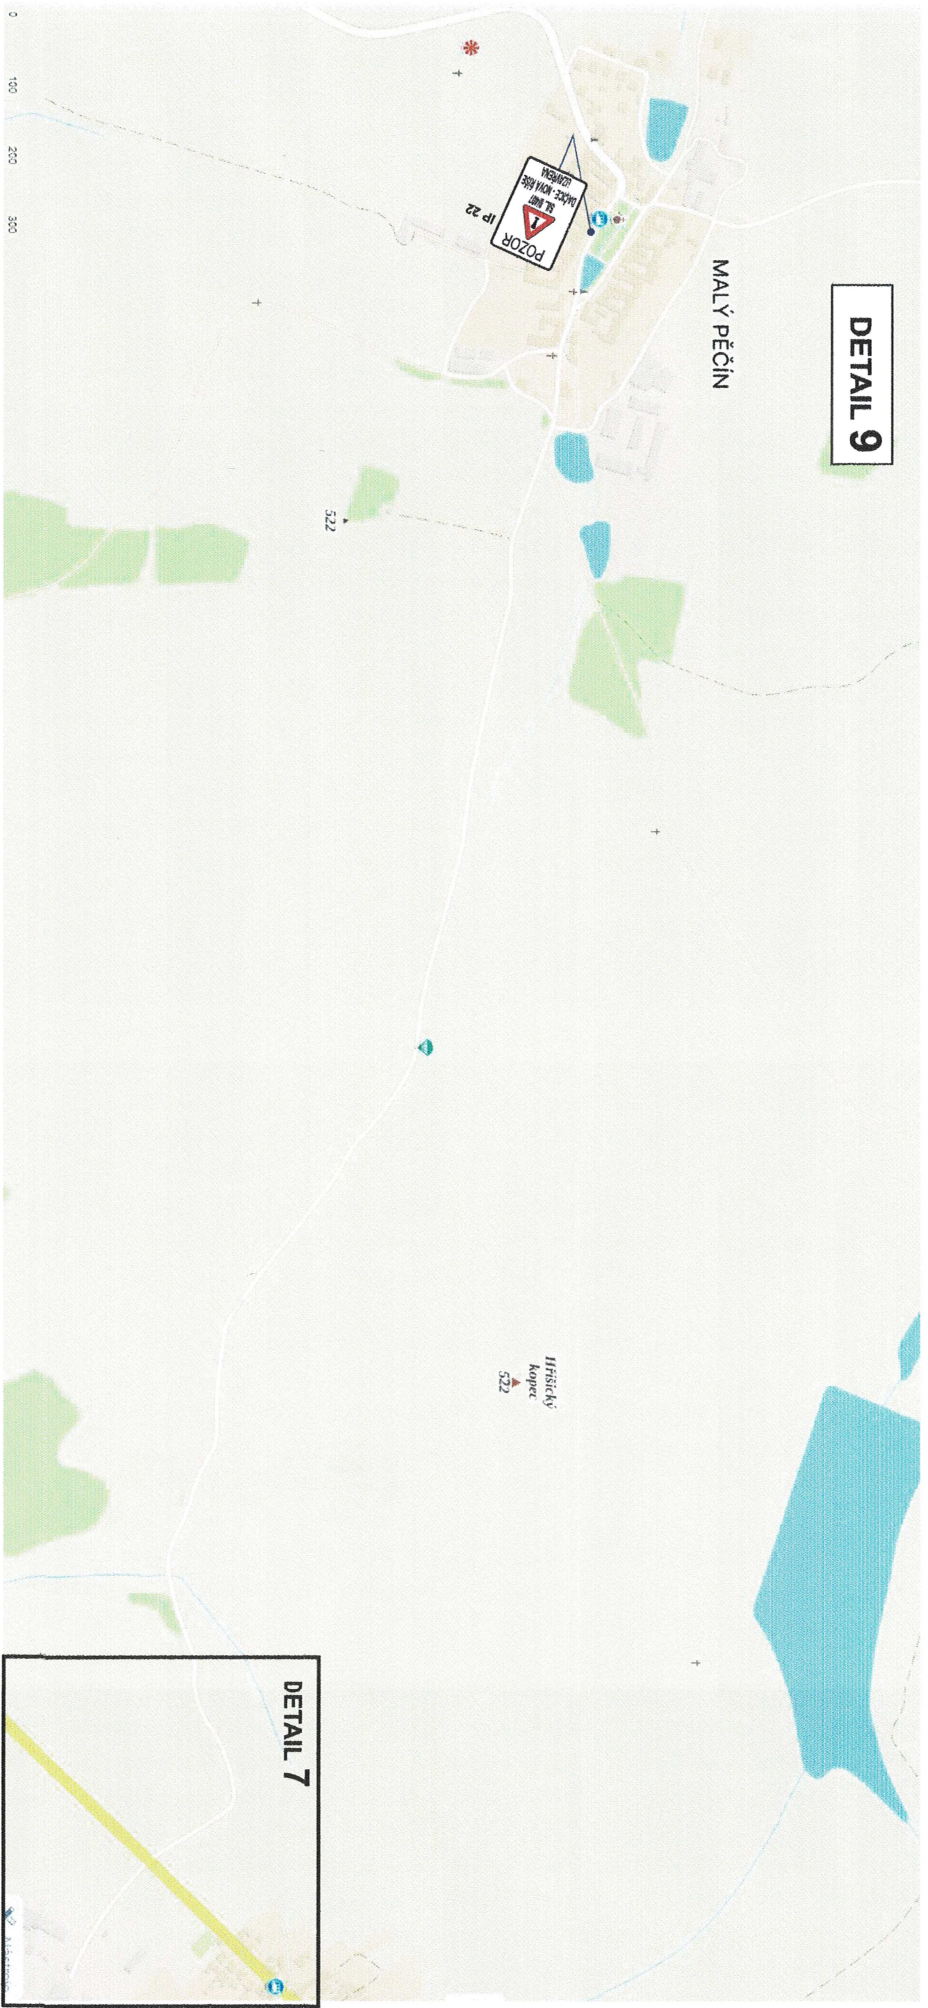

**Součást rozhodnutí
Městského úřadu Dačice**

odboru dopravy a silničního hospodářství

č.j.: *2024/20379/PK/056* ze dne: **23. 07. 2024**

podpis:

Objednatel/DIO : COLAS CZ a.s. Rubešská 215/1, 190 00 PRAHA 9 Korespondenční adresa: Pana 85, 370 01 České Budějovice IČ: 261 77 005 kontakt: Václav Štolár tel.: 731 508 820	
Jan Novášínský - JANEV Tábor dopravní značení zpracoval: Luboš Kovářik tel.: 724 101 059	