


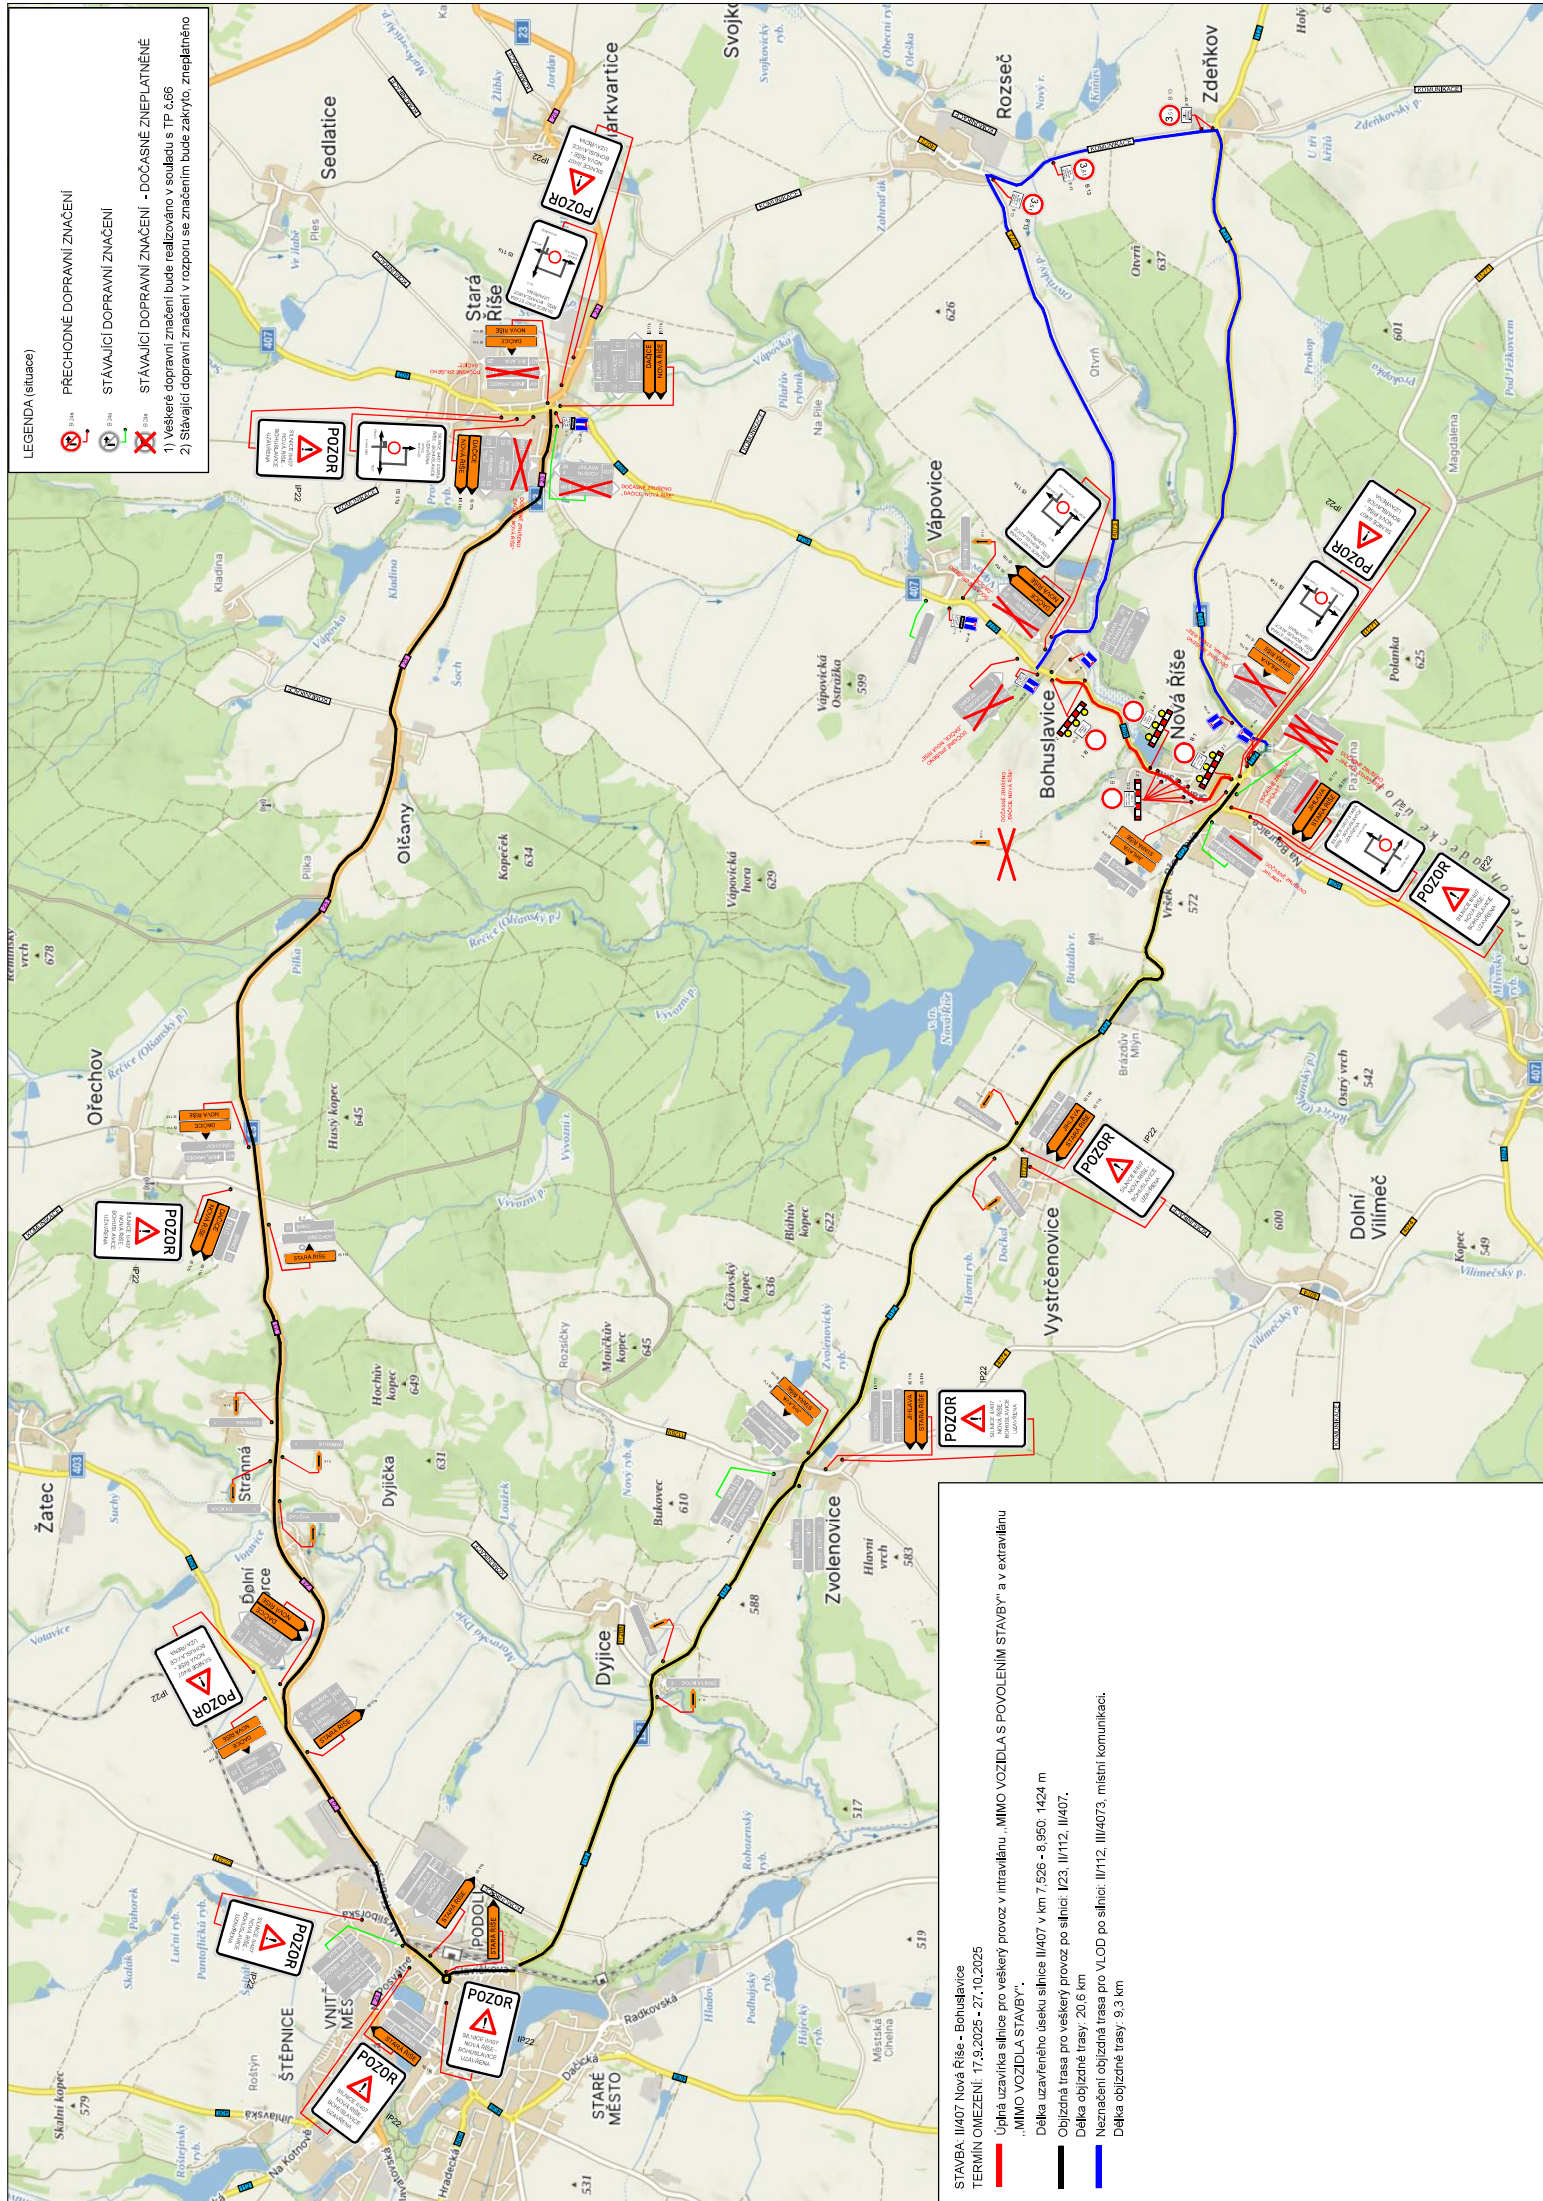

LEGENDA (situace)

PŘECHODNÉ DOPRAVNÍ ZNAČENÍ

STÁVAJÍCÍ DOPRAVNÍ ZNAČENÍ

STÁVAJÍCÍ DOPRAVNÍ ZNAČENÍ - DOČASNĚ ZNEPLATNĚNÉ

1) Veškeré dopravní značení bude realizováno v souladu s TP č.66

2) Stávající dopravní značení v rozporu se značením bude zakryto, zneplatněno

STAVBA: II/407 Nová Říše - Bohuslavice

TERMÍN OMEZENÍ: 17.9.2025 - 27.10.2025

„MIMO VOZIDLA S POVOLENÍM STAVBY“ a v extravilánu

„MIMO VOZIDLA STAVBY“:

- Délka uzavřeného úseku silnice II/407 v km 7,526 - 8,950: 1424 m
- Objízdná trasa pro veškerý provoz po silnici: I/23, II/112, II/407.
- Délka objízdné trasy: 20,6 km
- Neznačení objízdná trasa pro VLOD po silnici: II/112, III/407/3, místní komunikaci.
- Délka objízdné trasy: 9,3 km