


Rozvoj obce Vápovice

developerský projekt

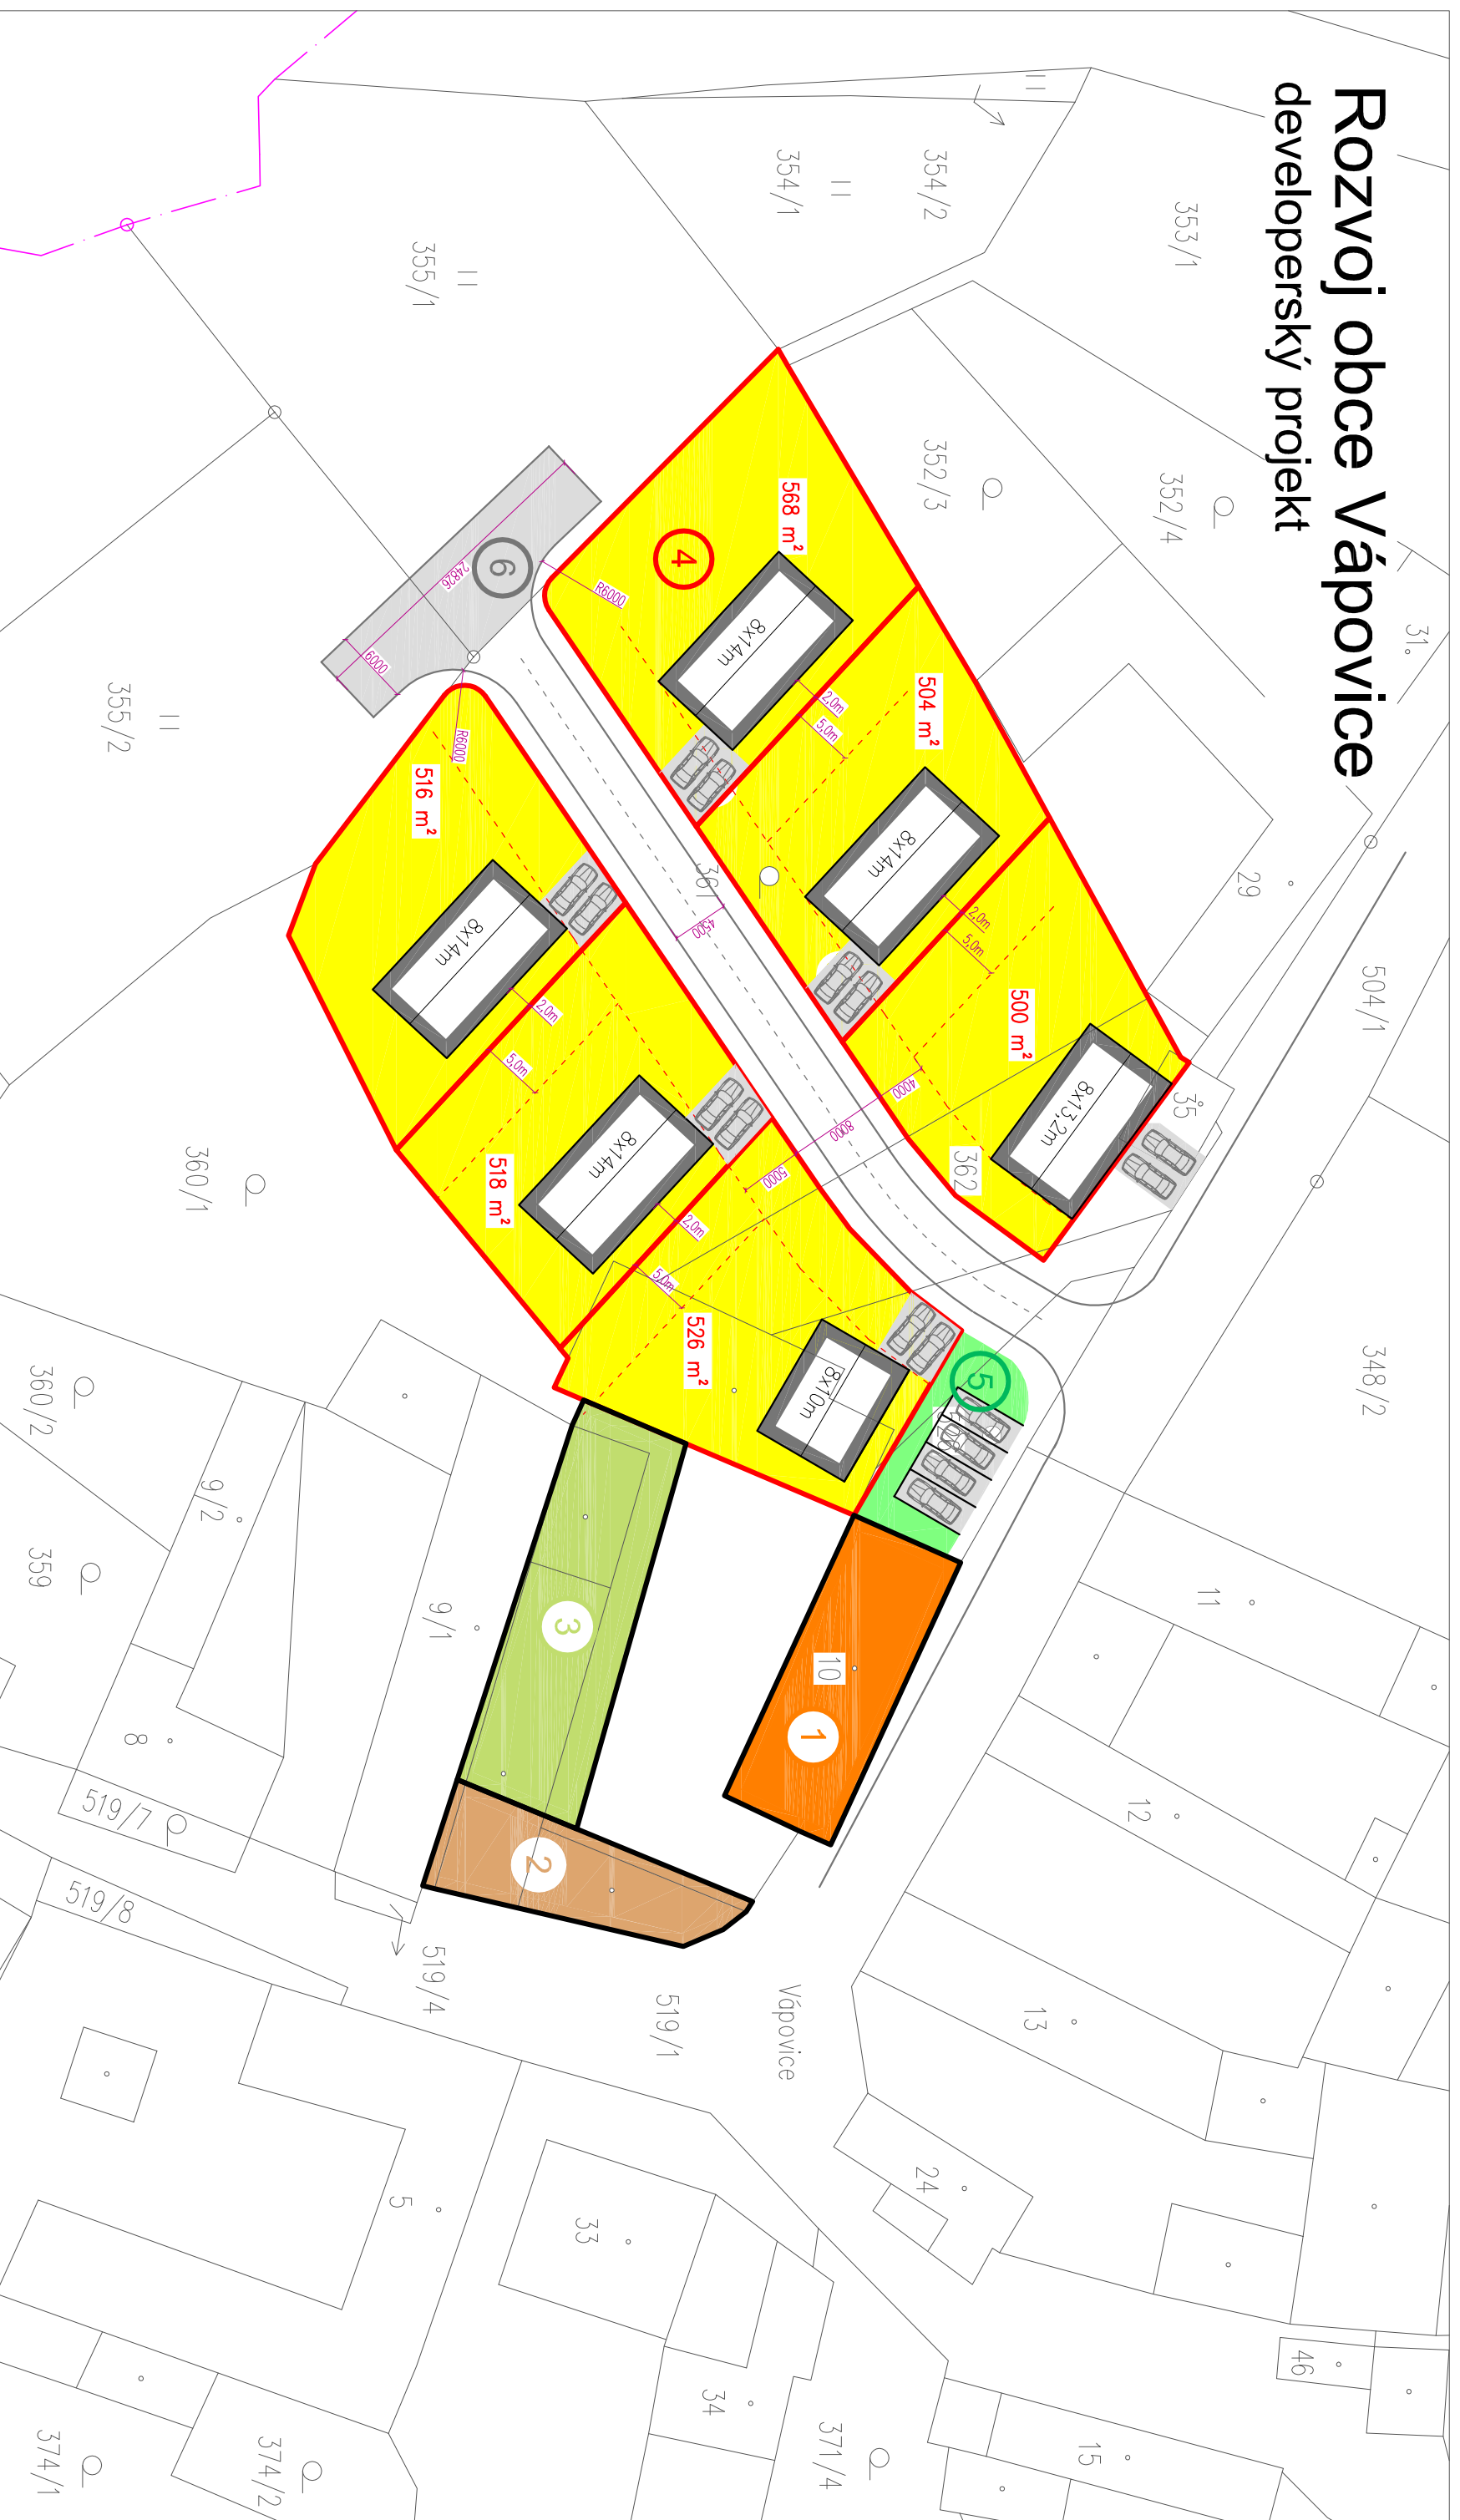

1 Bytový dům

Totální rekonstrukce a půdní nástavba stávajícího domu č.p. 17, kterou dojde k vybudování 4 bytových jednotek 2+kk mezonetového typu.

2 Objekt občanské vybavenosti

Odstranění stávajícího hospodářského objektu a výstavba nového objektu občanské vybavenosti pro prodej a stravování.

3 Stavba pro výrobu a skladování

Demolice stávajících hospodářských objektů a vybudování nové stavby pro řemeslnou výrobu, výrobní služby (např. autodilina, kovárna, truhlárna apod.)

4 Výstavba 6 rodinných domů

Výstavba 6 rodinných domů včetně přístupové komunikace. Šířka veřejného uličního prostoru s obousměrnou komunikací je dle normy 8,0 m.

5 Parkoviště

Parkoviště a vhrazené místo pro tříděný odpad.

6 Obratiště

Plachta pro otáčení vozidel.