
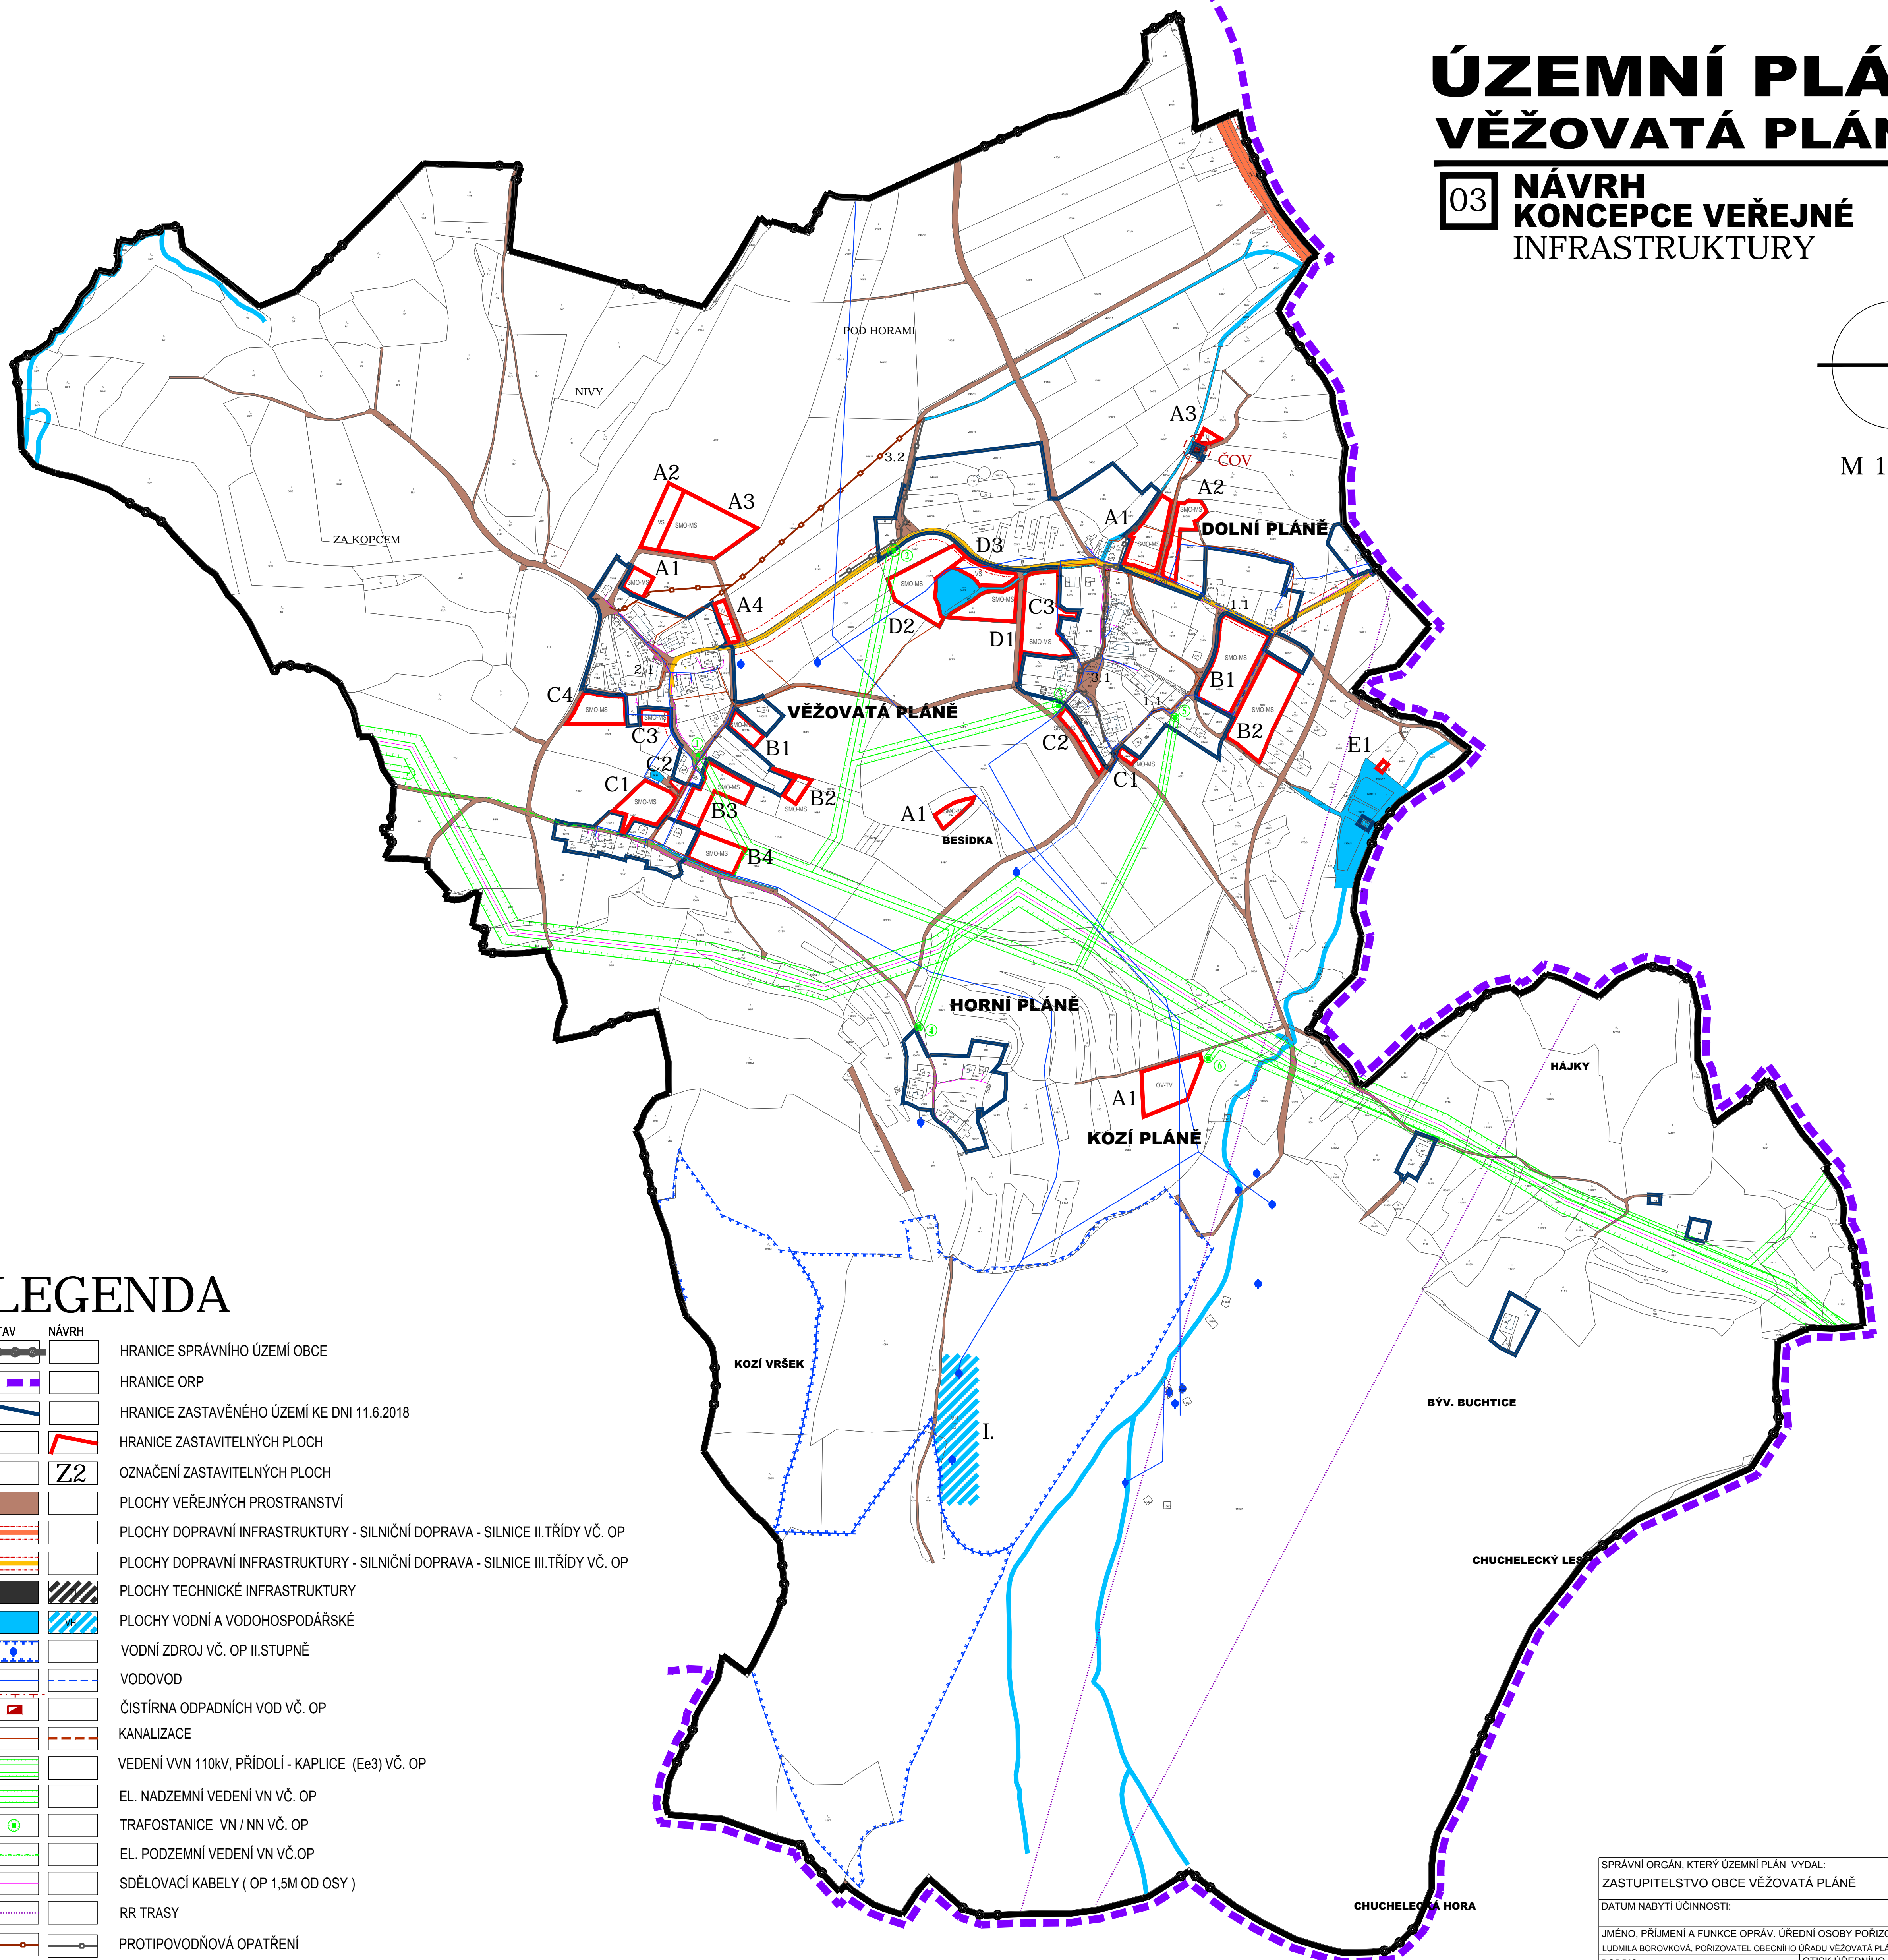


ÚZEMNÍ PLÁN VĚŽOVATÁ PLÁNĚ

03 NÁVRH
KONCEPCE VEŘEJNÉ
INFRASTRUKTURY

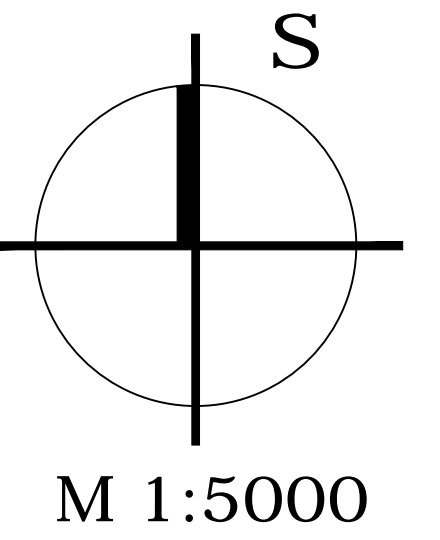

LEGENDA

STAV	NÁVRH	OPIS
		HRANICE SPRÁVNÍHO ÚZEMÍ OBCE
		HRANICE ORP
		HRANICE ZASTAVĚNÉHO ÚZEMÍ KE DNI 11.6.2018
		HRANICE ZASTAVITELNÝCH PLOCH
		OZNAČENÍ ZASTAVITELNÝCH PLOCH
		PLOCHY VEŘEJNÝCH PROSTRANSTVÍ
		PLOCHY DOPRAVNÍ INFRASTRUKTURY - SILNIČNÍ DOPRAVA - SILNICE II.TŘÍDY VČ. OP
		PLOCHY DOPRAVNÍ INFRASTRUKTURY - SILNIČNÍ DOPRAVA - SILNICE III.TŘÍDY VČ. OP
		PLOCHY TECHNICKÉ INFRASTRUKTURY
		PLOCHY VODNÍ A VODOHOSPODÁRSKÉ
		VODNÍ ZDROJ VČ. OP II.STUPNĚ
		VODOVOD
		ČISTÍRNA ODPADNÍCH VOD VČ. OP
		KANALIZACE
		VEDENÍ VVN 110kV, PŘÍDOLÍ - KAPLICE (Ee3) VČ. OP
		EL. NADZEMNÍ VEDENÍ VN VČ. OP
		TRAFOSTANICE VN / NN VČ. OP
		EL. PODZEMNÍ VEDENÍ VN VČ. OP
		SDĚLOVACÍ KABELY (OP 1,5M OD OSY)
		RR TRASY
		PROTIPOVODŇOVÁ OPATŘENÍ
		OZNAČENÍ VEŘEJNĚ PROSPĚŠNÝCH STAVEB

POZN.:
 CELÉ ÚZEMÍ SE NACHÁZÍ:
 - V OP RADIOLOKAČ. PROSTŘEDKU RTH TŘEBOTOVICE ČR-MO
 - V ZÁJMOVÉM ÚZEMÍ MINISTERSTVA OBRANY ČR

SPRÁVNÍ ORGÁN, KTERÝ ÚZEMNÍ PLÁN VYDAL: ZASTUPITELSTVO OBCE VĚŽOVATÁ PLÁNĚ	
DATUM NABÝTÍ ÚČINNOSTI:	
JMÉNO, PŘÍJMENÍ A FUNKCE OPRAV. ÚŘEDNÍ OSOBY POŘIZOVATELE: LUDMILA BOROVKOVÁ, POŘIZOVATEL OBECNÍHO ÚŘADU VĚŽOVATÁ PLÁNĚ	
PODPIS:	OTISK ÚŘEDNÍHO RAZÍTKA:

SP Studio, s.r.o.,
 architektická kancelář, Budějovická 58, Č. Krumlov
 tel.: 370 711315, e-mail: rampas@spstudio.cz



SP STUDIO, s.r.o.
 ARCHITEKTONICKÁ KANCELÁŘ
 BUDĚJOVICKÁ 58, ČESKÝ KRUMLOV
 TEL.: 380711315, e-mail: rampas@spstudio.cz

PROJEKTANT ING. ARCH. JIŘÍ RAMPAS ČKA 02903	PORÍZOVATEL OBECNÍ ÚŘAD VĚŽOVATÁ PLÁNĚ
AUTOR ING. ARCH. JIŘÍ RAMPAS	
VYPRACOVAL ZDENKA KOHOŮTOVÁ KRISTÝNA BOUŠKOVÁ	STUPĚN ÚPD
OBJEDNATEL OBEC VĚŽOVATÁ PLÁNĚ	DATUM 05/2019
ÚZEMNÍ PLÁN VĚŽOVATÁ PLÁNĚ	Č. ZAKÁZKY SP 2018/12
NÁVRH	MĚŘÍTKO 1:5000
VÝKRES KONCEPCE VEŘEJNÉ INFRASTRUKTURY	Č. VÝKRESU 03