


ÚZEMNÍ PLÁN VĚŽOVATÁ PLÁNĚ

05 NÁVRH UPRAVENÝ PO SPOLEČNÉM JEDNÁNÍ
KOORDINAČNÍ VÝKRES

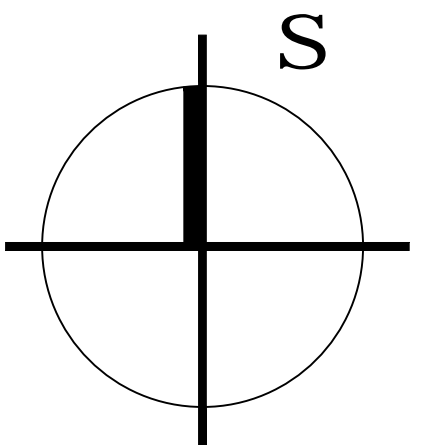


M 1:5000

LEGENDA

STAV	NÁVRH	
		HRANICE SPRÁVNÍHO ÚZEMÍ OBCE
		HRANICE ORP
		HRANICE ZASTAVĚNÉHO ÚZEMÍ KE DNI 11.6.2018
		HRANICE ZASTAVITELNÝCH PLOCH
		OZNAČENÍ ZASTAVITELNÝCH PLOCH
		PROVĚŘENÍ VYUŽITÍ PLOCH ÚZEMNÍ STUDII
		PLOCHY REKREACE - ZAHRADY, ÚZEMÍ PRO RODINNOU REKREACI
		PLOCHY OBČANSKÉHO VYBAVENÍ
		PLOCHY OBČANSKÉHO VYBAVENÍ - TĚLOVÝCHOVA A SPORT
		PLOCHY VEŘEJNÝCH PROSTRANSTVÍ
		PLOCHY SMÍŠENÉ OBYTNÉ - ÚZEMÍ MALÝCH SÍDEL
		PLOCHY DOPRAVNÍ INFRASTRUKTURY - SILNIČNÍ DOPRAVA - SILNICE II.TŘÍDY VČ. OP
		PLOCHY DOPRAVNÍ INFRASTRUKTURY - SILNIČNÍ DOPRAVA - SILNICE III.TŘÍDY VČ. OP
		CYKLOTRASA
		PLOCHY TECHNICKÉ INFRASTRUKTURY
		PLOCHY VÝROBY A SKLADOVÁNÍ
		PLOCHY VODNÍ A VODOHOSPODÁŘSKÉ
		PLOCHY ZEMĚDĚLSKÉ
		PLOCHY LESNÍ
		PLOCHY SMÍŠENÉ NEZASTAVĚNÉHO ÚZEMÍ
		VODNÍ ZDROJ VČ. OP II.STUPNĚ
		VODOVOD
		ČISTÍRNA ODPADNÍCH VOD VČ. OP
		KANALIZACE
		VEDENÍ VVN 110kV, PŘÍDOLÍ - KAPLICE (Ee3) VČ. OP
		KORIDOR EL. NADZEMNÍHO VEDENÍ VN VČ. OP
		TRAFOSTANICE VN / NN VČ. OP
		EL. PODZEMNÍ VEDENÍ VN VČ. OP
		SDĚLOVACÍ KABELY (OP 1,5M OD OSY)
		RR TRASY
		PÁSMO 25m/50m OD OKRAJE LESA
		HRANICE PŘÍRODNÍHO PARKU POLUŠKA
		NADREGIONÁLNÍ KORIDOR
		REGIONÁLNÍ BIOCENTRUM
		LOKÁLNÍ BIOCENTRUM
		LOKÁLNÍ BOKORIDOR
		STARÉ DŮLNÍ DÍLO
		NEMOVITÁ KULTURNÍ PAMÁTKA
		HŘBITOV
		KŘÍŽ / BOŽÍ MUKA / KOSTEL
		PROTIPOVODŇOVÁ OPATŘENÍ

POZN.:
CELÉ ÚZEMÍ SE NACHÁZÍ:
- V OP RADIOLOKAČ. PROSTŘEDKU RTH TŘEBOTOVICE ČR-MO
- V ZÁJMĚVÉM ÚZEMÍ MINISTERSTVA OBRANY ČR

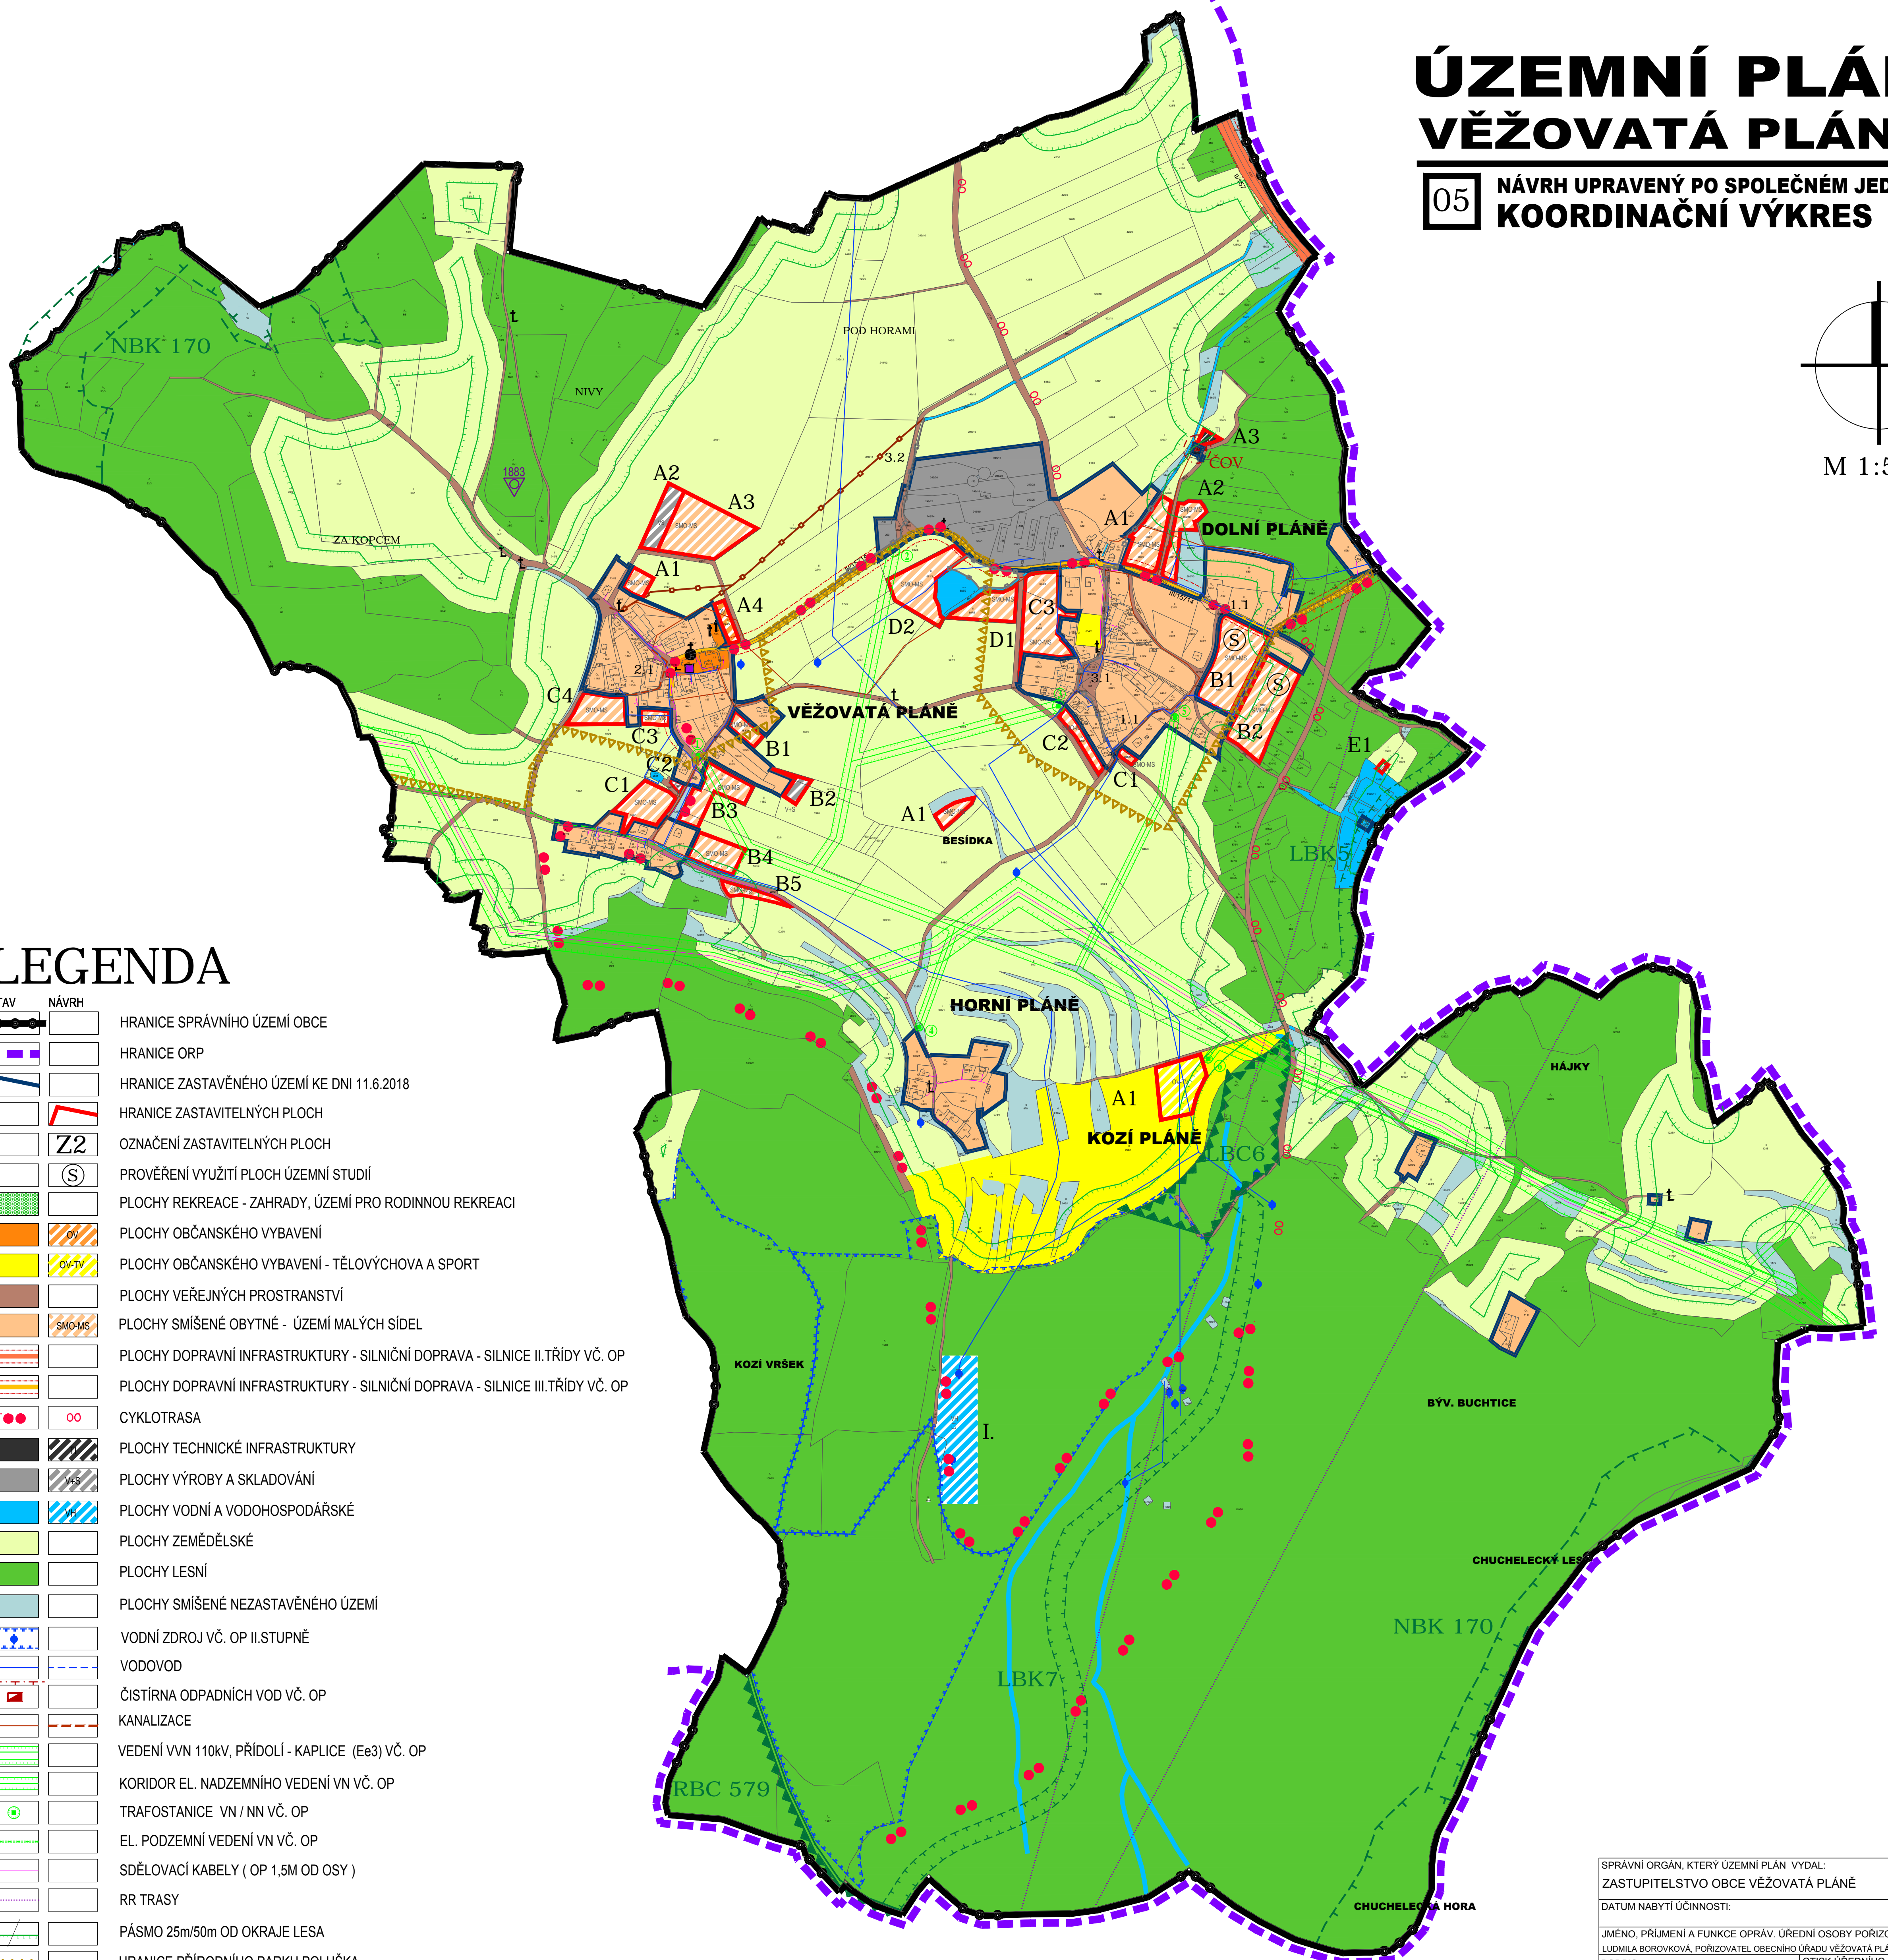

SPRÁVNÍ ORGÁN, KTERÝ ÚZEMNÍ PLÁN VYDAL: ZASTUPITELSTVO OBCE VĚŽOVATÁ PLÁNĚ	
DATUM NABYTÍ ÚČINNOSTI:	
JMÉNO, PŘÍJMENÍ A FUNKCE OPRAV. ÚŘEDNÍ OSOBY POŘIZOVATELE: LUDMILA BOROŮKOVÁ, POŘIZOVATEL OBECNÍHO ÚŘADU VĚŽOVATÁ PLÁNĚ	
PODPIS:	OTISK ÚŘEDNÍHO RAZÍTKA:

SP Studio, s.r.o.,
architektonická kancelář, Budějovická 58, Č. Krumlov
tel.: 370 711315, e-mail: rampas@spstudio.cz



č.v. 05
ARCHITEKTONICKÁ KANCELÁŘ
BUDĚJOVICKÁ 58, ČESKÝ KRUMLOV
TEL.: 380711315, e-mail: rampas@spstudio.cz

PROJEKTANT ING. ARCH. JIŘÍ RAMPAS ČKA 02903	
AUTOR ING. ARCH. JIŘÍ RAMPAS	
VYPRACOVAL ZDENĚKA KOHOŮTOVÁ KRISTÝNA BOUŠKOVÁ	
OBJEDNATEL OBEC VĚŽOVATÁ PLÁNĚ	POŘIZOVATEL OBECNÍ ÚŘAD VĚŽOVATÁ PLÁNĚ
ARČE	STUPĚN ÚPD
ÚZEMNÍ PLÁN VĚŽOVATÁ PLÁNĚ	03/2020
NÁVRH UPRAVENÝ PO SPOLEČNÉM JEDNÁNÍ	Č. ZAKÁZKY SP 2018/12
VÝKRES KOORDINAČNÍ VÝKRES	MĚŘÍTKO 1:5000
	Č. VÝKRESU 05