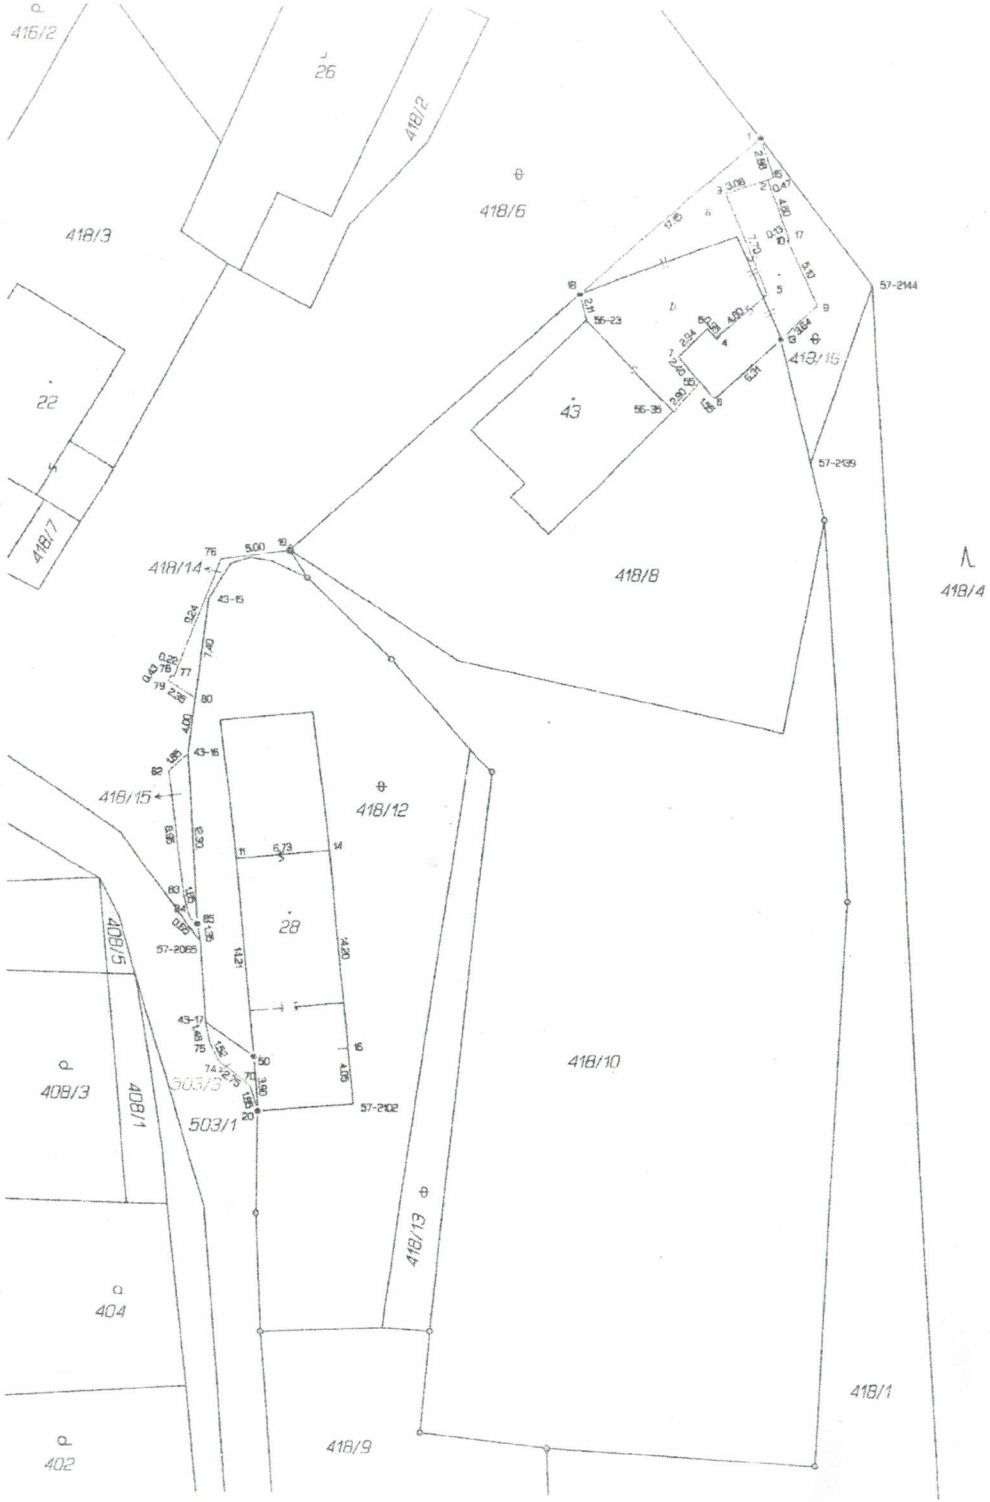

VÝKAZ DOSAVADNÍHO A NOVÉHO STAVU ÚDAJŮ KATASTRU NEMOVITOSTÍ

Dosavadní stav					Nový stav											
Označení pozemku parc. číslem	Výměra parcely			Druh pozemku / Způsob využití	Označení pozemku parc. číslem	Výměra parcely			Druh pozemku / Způsob využití	Typ stavby / Způsob využití	Způs. určení výměr	Porovnání se stavem evidence právních vztahů: Díl předchozí z pozemku označeného v katastru nemovitostí	Díl předchozí z pozemku označeného v dřívější poz. evidenci	Číslo listu vlastnictví	Výměra dílu		Označení dílu
	ha	m²				ha	m²								ha	m²	
st.28		1	88	zast. pl.	st.28		1	88	zast. pl.	č.p.28 rod.dům	0	st.28		70		1 88	celá
st.43		1	08	zast. pl.	st.43		2	83	zast. pl.	č.p.33 rod.dům	2	st.43		70		1 08	celá
												418/6		10001		71	a
												418/8		70		1 04	b
																2 83	
418/4	11	87	48	lesní poz	418/4	11	87	48	lesní poz		0			10001			
418/6		28	08	ostat. pl. / neplodná půda	418/6		26	43	ostat. pl. / neplodná půda		0	418/6		10001		26 43	
					418/14			13	ostat. pl. / neplodná půda		2	418/6		10001		13	
					418/15			12	ostat. pl. / neplodná půda		2	418/6		10001		12	
					418/16			69	ostat. pl. / neplodná půda		0	418/6		10001		69	
418/8		7	16	ostat. pl. / jiná plocha	418/8		6	12	ostat. pl. / jiná plocha		0	418/8		70		6 12	
418/12		5	86	ostat. pl. / neplodná půda	418/12		5	86	ostat. pl. / neplodná půda		0			70			
503/1		15	69	ostat. pl. / ostat.komunikace	503/1		15	62	ostat. pl. / ostat.komunikace		0	503/1		10001		15 62	
					503/3			7	ostat. pl. / neplodná půda		2	503/1		10001		7	
	12	47	23			12	47	23									

Seznam souřadnic (S-JTSK)

Číslo bodu	Souřadnice pro zápis do KN Y	X	Kód kv.	Poznámka
43-15	672923.73	1156516.04	3	barevné značka
43-16	672925.24	1156527.32	3	sloup vrat
43-17	672923.90	1156546.70	3	zídka
56-23	672896.78	1156495.72	3	roh budovy
56-35	672890.43	1156502.18	3	roh budovy
57-2065	672924.30	1156540.95	8	barevné značka
57-2102	672913.33	1156552.42	8	dř.kolík
57-2139	672880.67	1156506.80	8	dř.kolík
57-2144	672876.15	1156493.03	8	dř.kolík
1	672884.25	1156482.61	3	roh zídky
2	672883.76	1156485.49	3	roh budovy
3	672886.66	1156486.55	3	roh budovy
4	672887.34	1156496.93	3	roh budovy
5	672883.78	1156493.69	3	roh budovy
6	672887.96	1156496.22	3	roh budovy
7	672890.09	1156498.23	3	roh budovy
8	672887.47	1156501.18	3	roh budovy
9	672880.12	1156494.47	3	roh budovy
10	672882.33	1156489.88	3	roh budovy
11	672921.60	1156534.91	3	roh budovy
13	672882.81	1156495.93	3	zed-bar.značka

Seznam souřadnic (S-JTSK)

Číslo bodu	Souřadnice pro zápis do KN Y	X	Kód kv.	Poznámka
14	672915.12	1156534.28	3	roh budovy
15	672883.31	1156485.33	3	roh zídky
16	672913.72	1156548.39	3	roh budovy
17	672882.21	1156489.82	3	roh budovy
18	672897.25	1156493.81	3	dř.kolík
19	672917.93	1156512.48	3	znak z plastu
20	672920.18	1156552.95	3	barevná značka
50	672920.48	1156549.08	3	roh budovy
55	672888.50	1156500.02	3	zed-bar.značka
70	672920.74	1156551.18	3	zídka
74	672922.90	1156549.50	3	zídka
75	672923.60	1156548.14	3	zídka
76	672922.65	1156513.14	3	plot
77	672926.21	1156521.75	3	zídka
78	672926.41	1156521.69	3	zídka
79	672926.67	1156522.04	3	zídka
80	672924.71	1156523.95	3	sloup vrat
82	672926.61	1156528.57	3	zídka
83	672925.53	1156537.44	3	zídka
84	672925.05	1156539.21	3	zídka
85	672924.54	1156539.62	3	zídka

Zpřesnění geometrického a polohového určení pozemků podle §50 odst.1 písm. a) katastrálního zákona navržené v tomto geometrickém plánu lze v katastru nemovitostí provést jen na základě souhlasného prohlášení.

GEOMETRICKÝ PLÁN pro

rozdělení pozemku, vyznačení obvodu budovy , průběh vlastníky zpřesněné hranice pozemků

Vyhotovitel: Ing. Jiří Uchytil
Sládkova 4617/73
586 01 Jihlava
IČ:13703838

Číslo plánu: 7- /2025

Okres: Jihlava

Obec: Vápovice

Kat. území: Vápovice

Mapový list: Třebíč 9-8/22, 9-8/24

Dosavadním vlastníkům pozemku byla poskytnuta možnost seznámit se v terénu s průběhem navrhovaných nových hranic, které byly vyznačeny předepsaným způsobem:
zdí, zídka, znak z plastu

Geometrický plán ověřil autorizovaný zeměměřický inženýr:

Jméno, příjmení: Ing. Jiří Uchytil

Číslo průkazky rejstříku autorizovaných zeměměřických inženýrů: 97

Dne: 15. května 2025 Číslo: 141/2025

Náležitosti a přesnost odpovídá pravnímu předpisu

Katastrální úřad souhlasí s ověřováním parcel.

Vlastimil Brychta
KÚ pro Vysočinu, KP Jihlava
PGP-630/2025-707
2025.05.19 11:30:21 +02'00'

Stejnopis ověřil autorizovaný zeměměřický inženýr:

Jméno, příjmení: Ing. Jiří Uchytil

Číslo průkazky rejstříku autorizovaných zeměměřických inženýrů: 97

Dne: 20. května 2025 Číslo: 144/2025

Tento stejnopis odpovídá geometrickému plánu v elektronické podobě uloženému v dokumentaci katastrálního úřadu.

Ověření stejnopisu geometrického plánu v listinné podobě.

Ing. Jiří UCHYTIL
Pozemní stavitelství ČKAIT 0.007 v 1/2025